


План земляных масс (1:500)

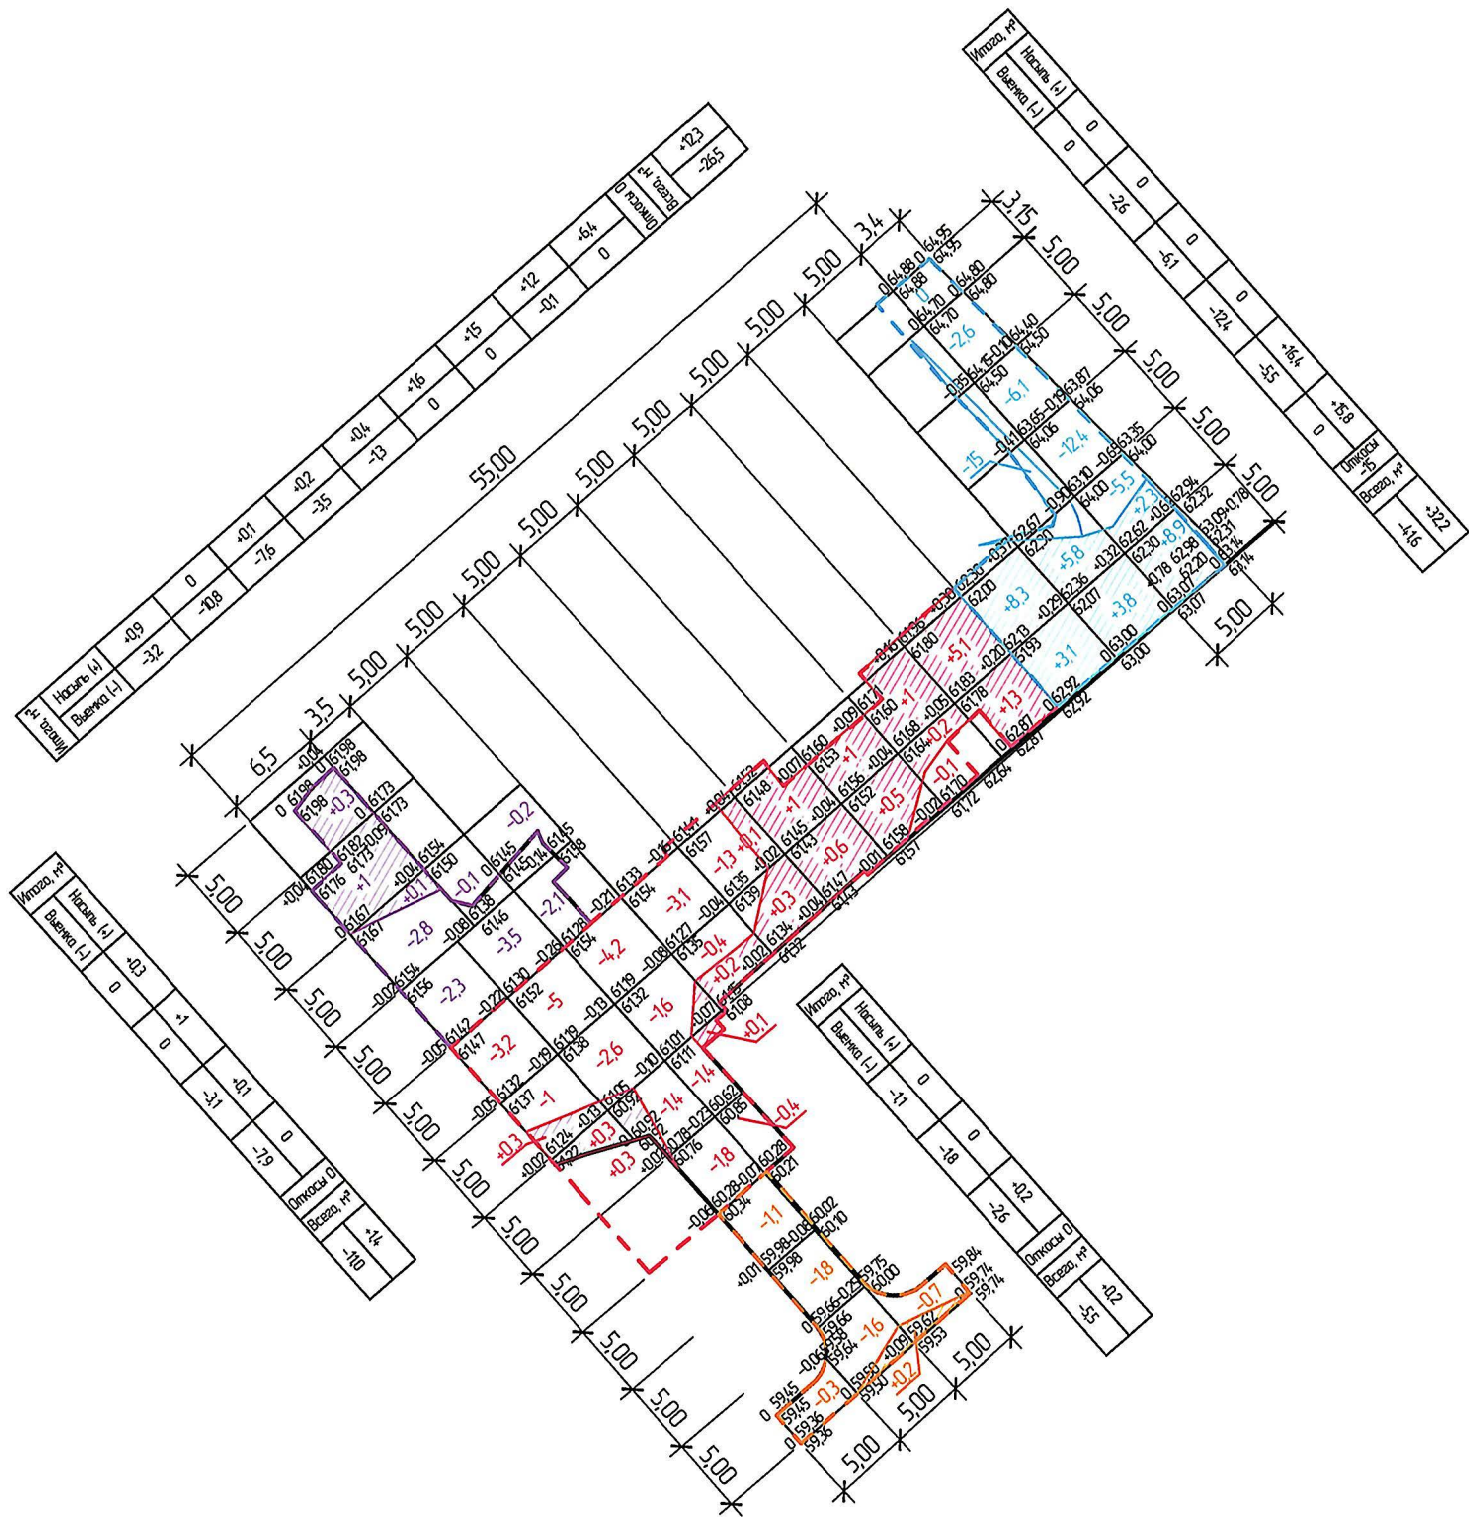

Условные обозначения

- - условная граница подсчета объемов работ 1 очередь
- - условная граница подсчета объемов работ 2 очередь
- - условная граница подсчета объемов работ 3 очередь
- - условная граница подсчета объемов работ 4 очередь

Ведомость объемов земляных масс

Наименование грунта	Количество, м³								Примечание
	1 очередь благоустройство		2 очередь ремонт теплосети		3 очередь благоустройство		4 очередь пожарный проезд		
	Насыпь (+)	Выемка (-)	Насыпь (+)	Выемка (-)	Насыпь (+)	Выемка (-)	Насыпь (+)	Выемка (-)	
1. Грунт планировки территории	1,4	11	12,3	26,5	0,2	5,5	32,2	41,6	
2. Вытесненный грунт,		162,5*		532,4*		100,9*		255*	
в т.ч. при устройстве:									
а) фундаментов и отмостки		-		-		-		-	
б) покрытий		162,5*		532,4*		100,9*		255*	
в) подземных сетей (теплотрасс)		-	122**	122**		-		-	
Всего пригодного грунта	1,4	31	134,3	148,5	0,2	5,5	32,2	41,6	
3. Избыток пригодного грунта	29,6*		14,2*		5,3*		9,4*		
4. Грунт непригодный для устройства насыпи	162,5*		532,4*		100,9*		255*		
5. Плодородный грунт, всего	-		-		-		-		
в т.ч. :									
а) избыток природного грунта	-		-		-		-		
6. Итого перерабатываемого грунта	193,5	193,5	780,9	780,9	106,4	106,4	296,6	296,6	

* Избыток грунта и грунт непригодный для устройства насыпи (демонтаж существующих покрытий проездов и площадок) вывозится с территории. Дальность возки – не более 10 км.
 ** Грунт выемки при реконструкции теплотрассы использовать для последующей обратной засыпки.

- Генеральный план выполнен по материалам полевых работ, выполненных изыскательской партией №7 АО "Дальгипротранс" в мае 2018г.
- Система координат местная принятая для г. Хабаровска.
- Система высот Тихоокеанская. Отметки исчислены от стен. п.п. 47 с отметкой Н=77,130м и стен. п.п. 786 с отметкой Н=64,900м.

Взятен инв. №	
Дата и подпись	
Инв. № подл.	

						4-03-7008-ГП			
						Ремонт административно-производственных зданий АО "Дальгипротранс" по ул. Шеронова, 56 и 56а			
Изм.	Кол. уч.	Лист	N док.	Подпись	Дата	Ремонт покрытия прилегающей к Административно-производственным зданиям территории с планировочными работами по отводу ливневых поверхностных стоков и восстановлением пожарного проезда	Стадия	Лист	Листов
Разраб.		Пышная			23.05.18		Р	3	
Провер.		Романец			23.05.18				
Автор разд.		Пышная			23.05.18				
Гл. спец.		Пышная			23.05.18				
Н. контроль		Романец			23.05.18	План земляных масс (1:500)	АО "Дальгипротранс"		
Нач. отдела		Крайнова			23.05.18				