


Схема закрепления грунтов основания
угла здания


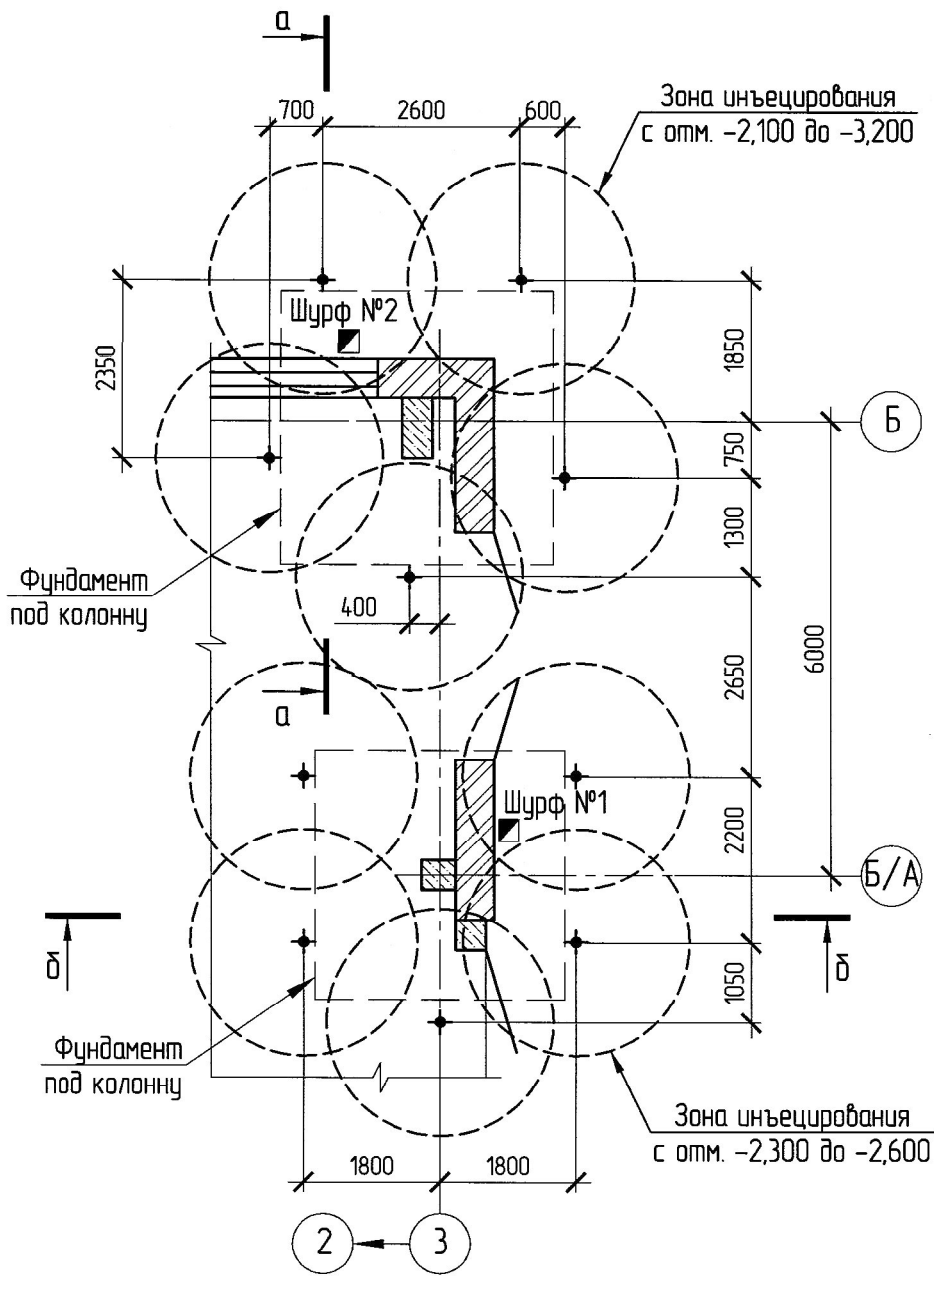


Условные обозначения



✦ - скважина Ø90мм

Ориентировочный перечень объемов работ

Поз.	Наименование работ	Кол.	ед. изм.	Примечание
1	Опытные работы (состав см. примечание)			
2	Бурение скважин Ø90мм в обсадной трубе: глубиной 4,8 м			
3	Бурение скважин Ø90мм в обсадной трубе: глубиной 4,0 м			
4	Цементация грунта инъектированием: с отм. -2,600 до -3,200			
5	Цементация грунта инъектированием: с отм. -2,300 до -2,600			
6	Ликвидация скважин Ø90мм глубиной 4,8 м забувкой цементно-глинистым раствором			
7	Ликвидация скважин Ø90мм глубиной 4,0 м забувкой цементно-глинистым раствором			

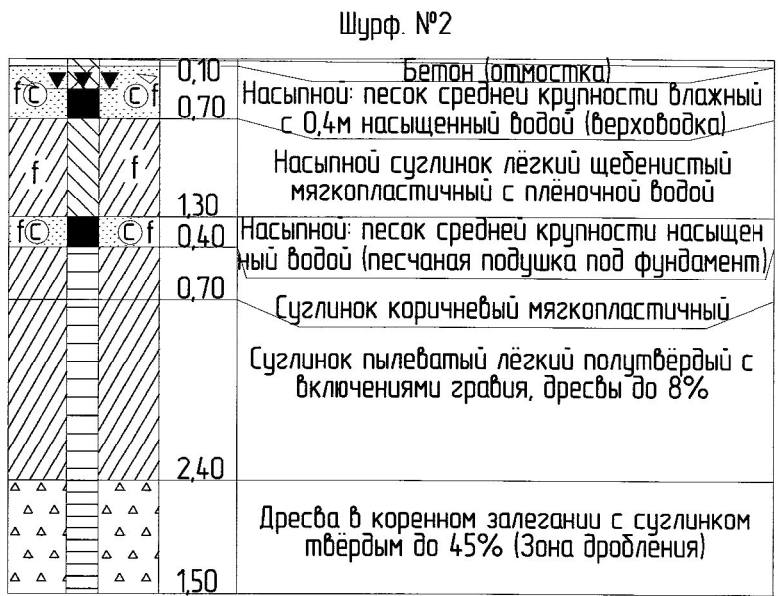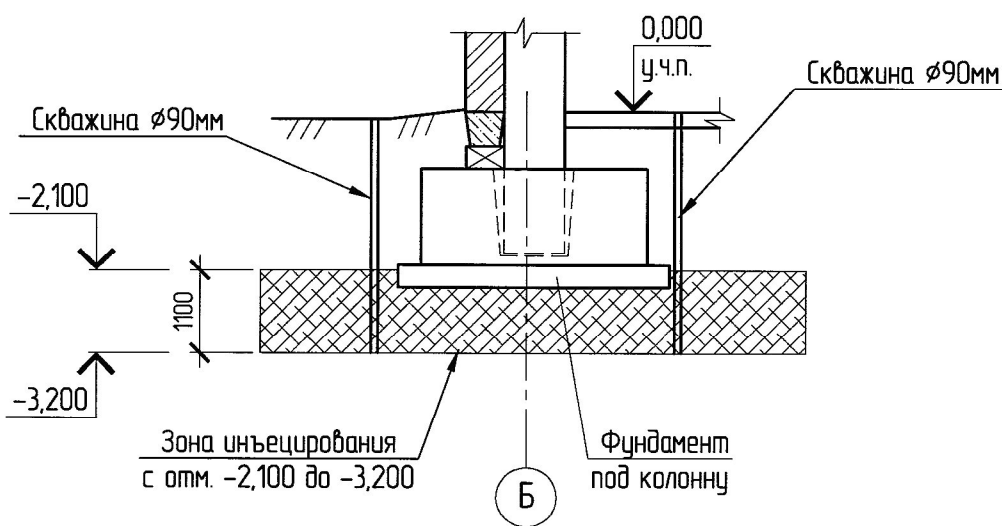

б-б

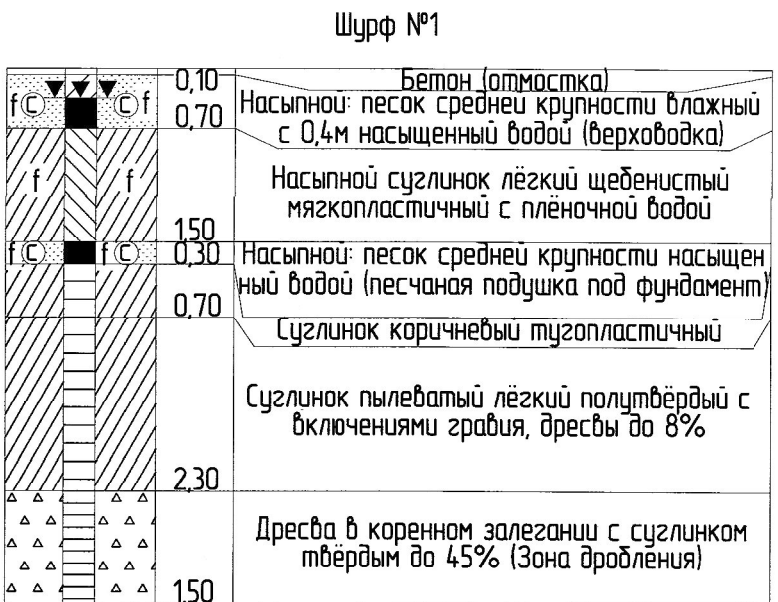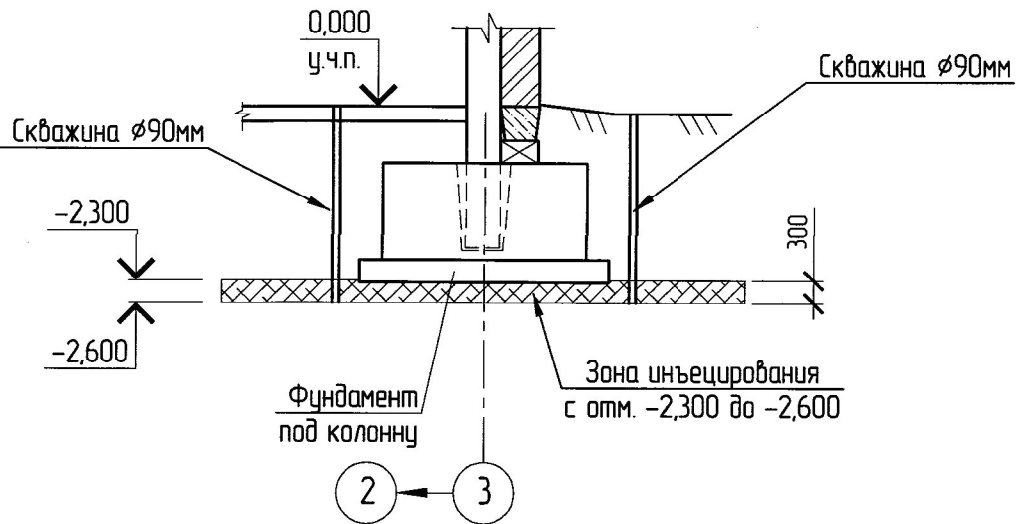

- За условную отм. 0,000 принята отметка уровня чистого пола.
- Бурение скважин производить в обсадных трубах.
- После завершения работ по инъектированию скважины с отметок окончания инъектирования до уровня земли ликвидировать цементноглинистым раствором.
- Инъектирование производить с существующего уровня грунта и пола.
- До начала производства работ провести опытные работы по закреплению грунтов в натурных условиях (на которые вызвать представителя АО "Дальгипротранс"):
 - полевое изучение водопроницаемости подлежащих закреплению грунтов;
 - опытное закрепление грунтов с последующей проверкой расчётного объёма и радиуса закрепления и с определением прочностных и деформационных характеристик закреплённых грунтов;
 - статические испытания закреплённых грунтов.
- Общее количество закрепляемых фундаментов - 7шт.
- Технология и глубина бурения уточняется при разработке ППР подрядчиком.

5-03-6452-АС					
Развитие производственной базы АО «Дальгипротранс» по пер. Промышленный, 1					
Изм.	Кол. уч.	Лист	№ док.	Подп.	Дата
Разработал	Шпакович	25.12.15			
Проверил	Медведев	25.12.15			
Автор разд.	Шпакович	25.12.15			
Гл. спец.	Хорошаева	25.12.15			
Н. контр.	Медведев	25.12.15			
Нач. отд.	Крайнова	25.12.15			
Первый этап Архитектурно-строительные решения				Стадия	Лист
Схема закрепления грунтов основания				Р	26
				РОСЖЕЛДОРПРОЕКТ АО "Дальгипротранс"	