


План организации рельефа (1:500)

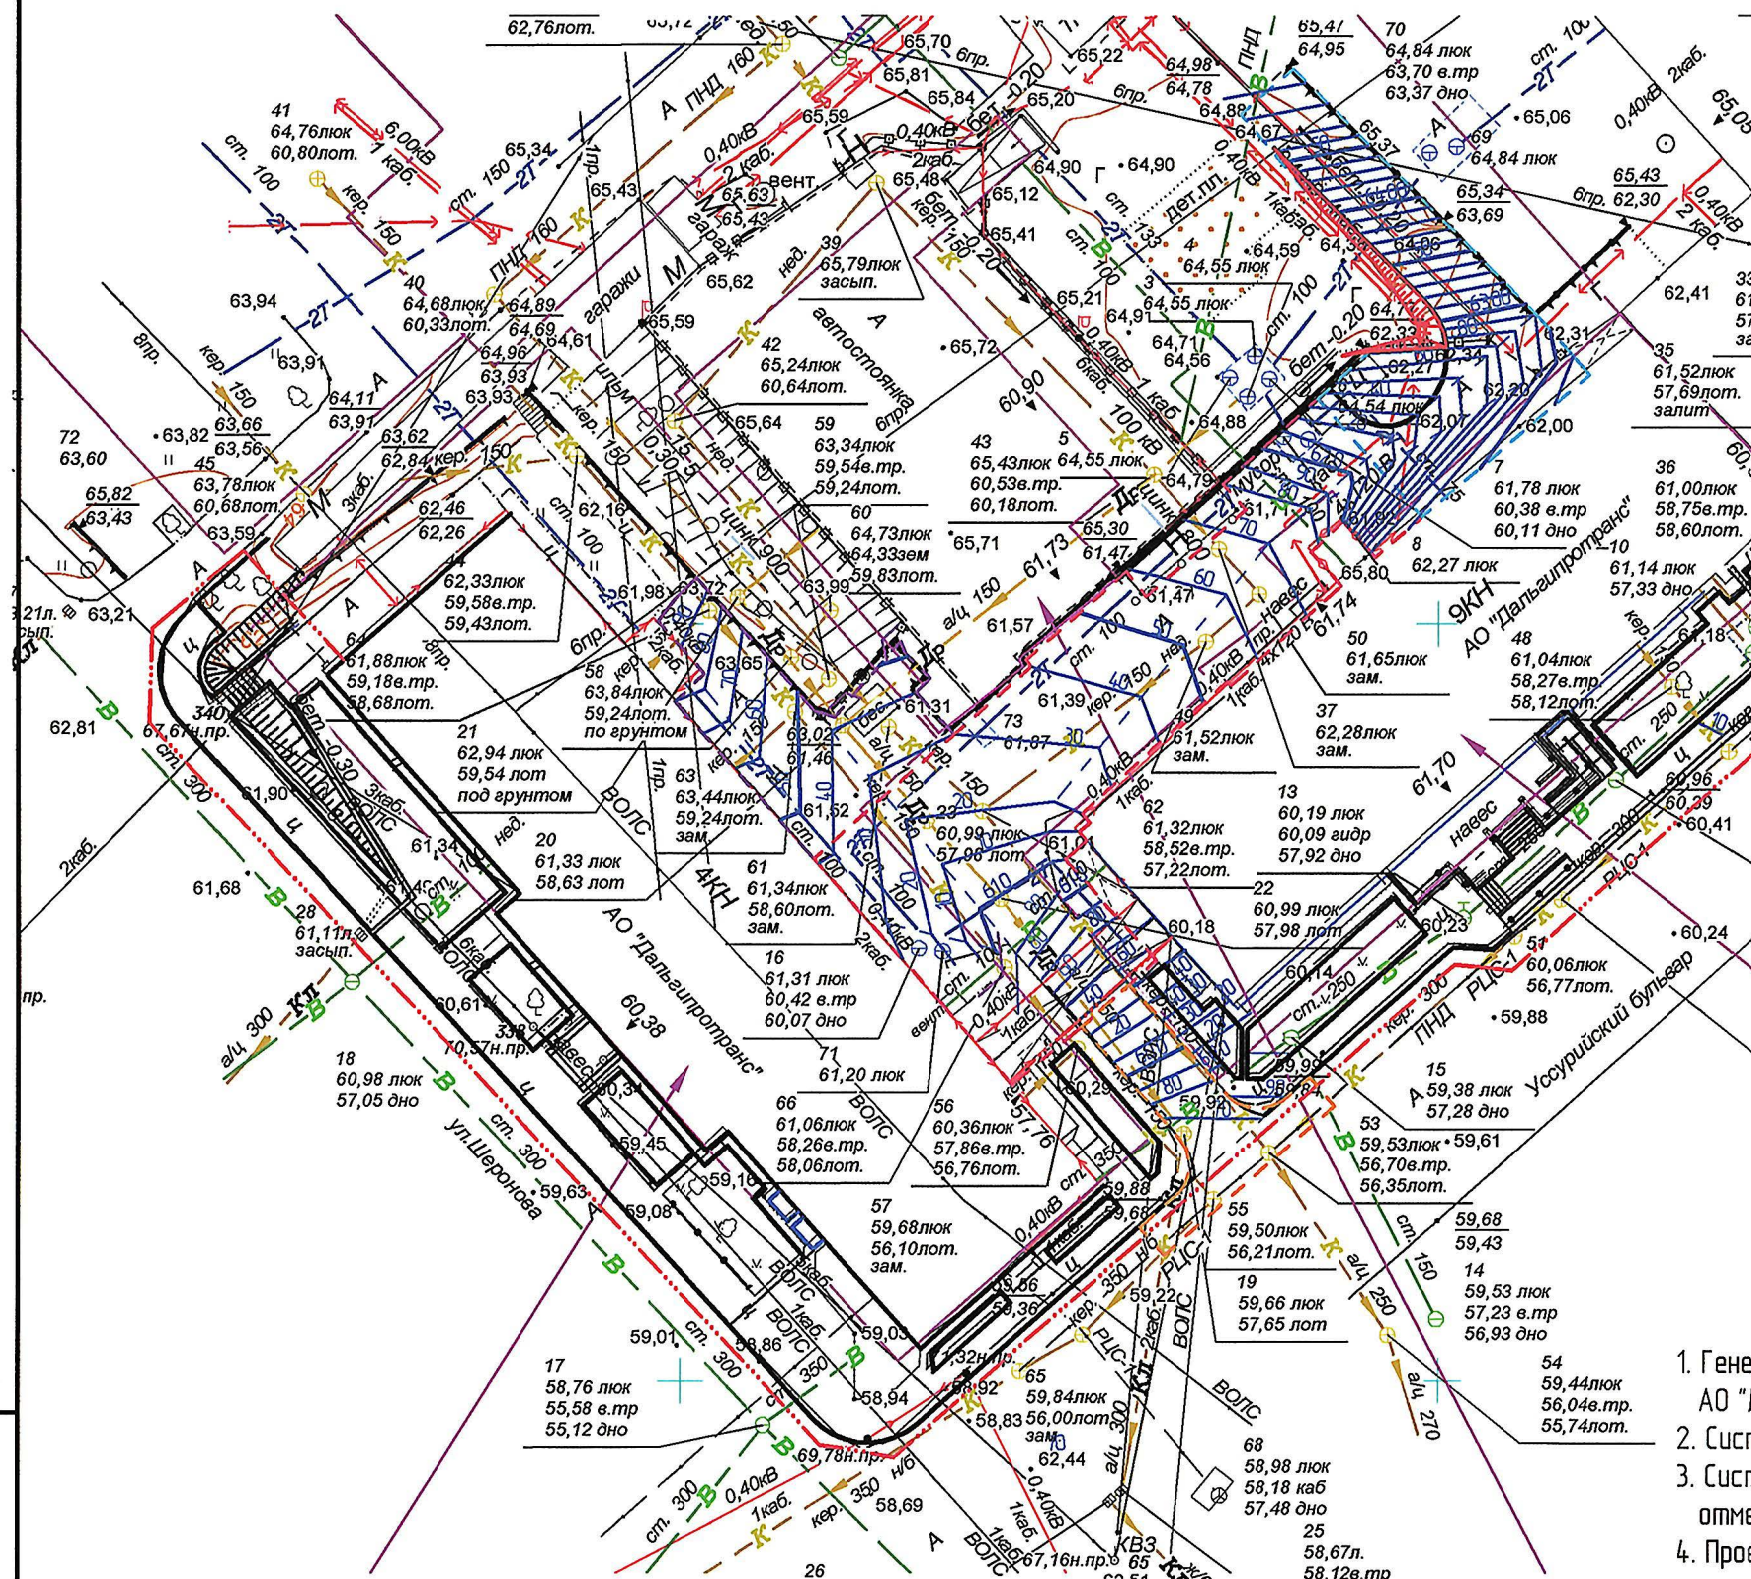

1. Генеральный план выполнен по материалам полевых работ, выполненных изыскательской партией №7 АО "Дальгипротранс" в мае 2018г.
2. Система координат местная принятая для г. Хабаровска.
3. Система высот Тихоокеанская. Отметки исчислены от ствен. п.п. 47 с отметкой Н=77,130м и ствен. п.п. 786 с отметкой Н=64,900м.
4. Проектные горизонталы проведены через 0,1 метра.

Условные обозначения

- условная граница подсчета объемов работ 1 очередь
- условная граница подсчета объемов работ 2 очередь
- условная граница подсчета объемов работ 3 очередь
- условная граница подсчета объемов работ 4 очередь

4-03-7008-ГП

Ремонт административно-производственных зданий АО "Дальгипротранс" по ул. Шеронова, 56 и 56а

Изм.	Кол.уч.	Лист	N док.	Подп.	Дата
Разраб.	Пышня				23.05.18
Пробер.	Романец				23.05.18
Автор разд.	Пышня				23.05.18
Гл. спец.	Пышня				23.05.18
Н. контроль	Романец				23.05.18
Нач. отдела	Крайнова				23.05.18

План организации рельефа (1:500)

АО "Дальгипротранс"