




Демонтаж. Фасад в осях 1-11

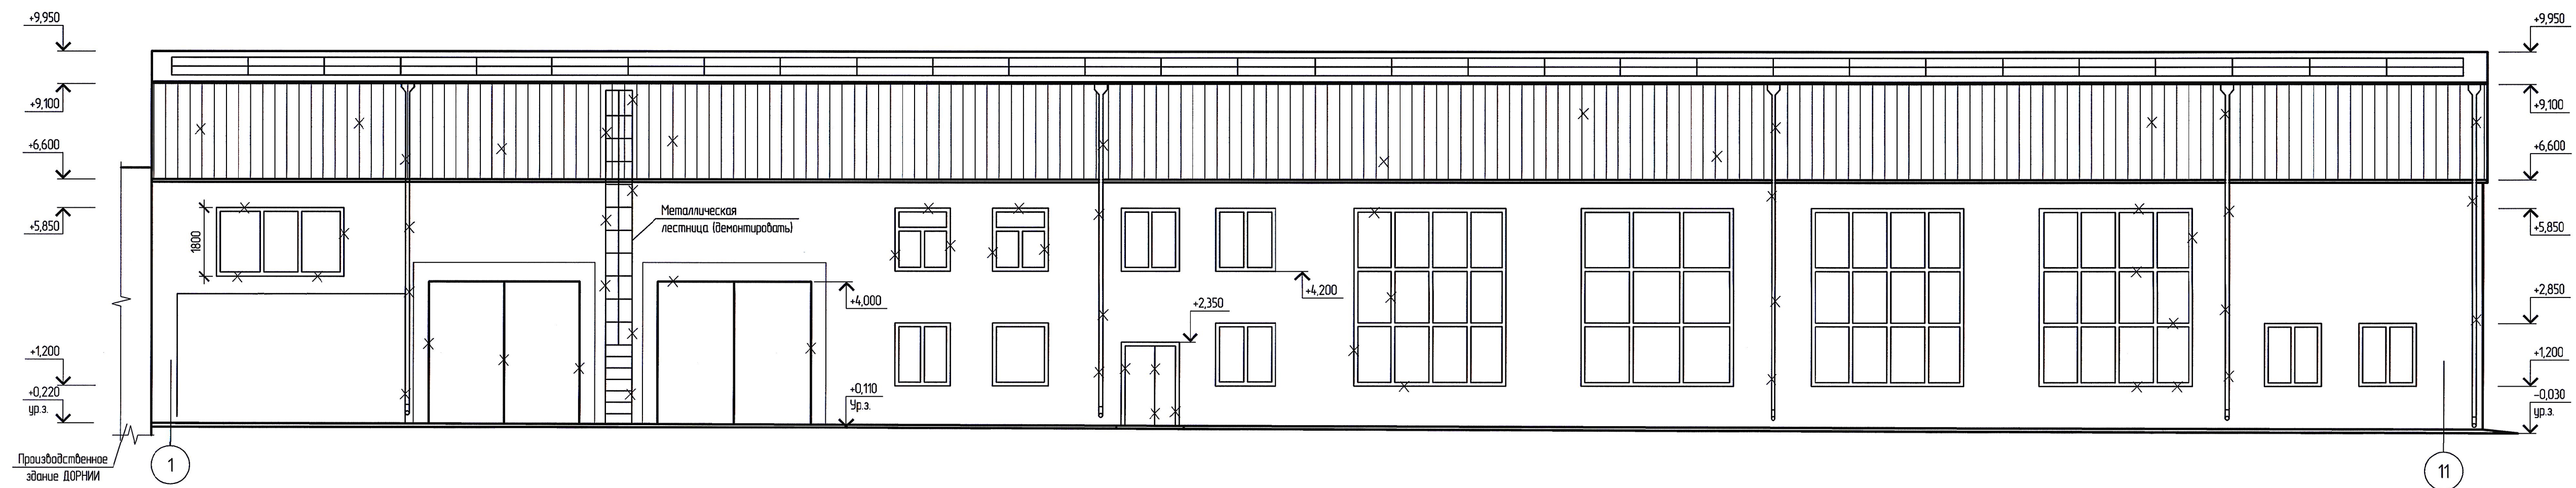

Демонтаж. Фасад в осях 11-4

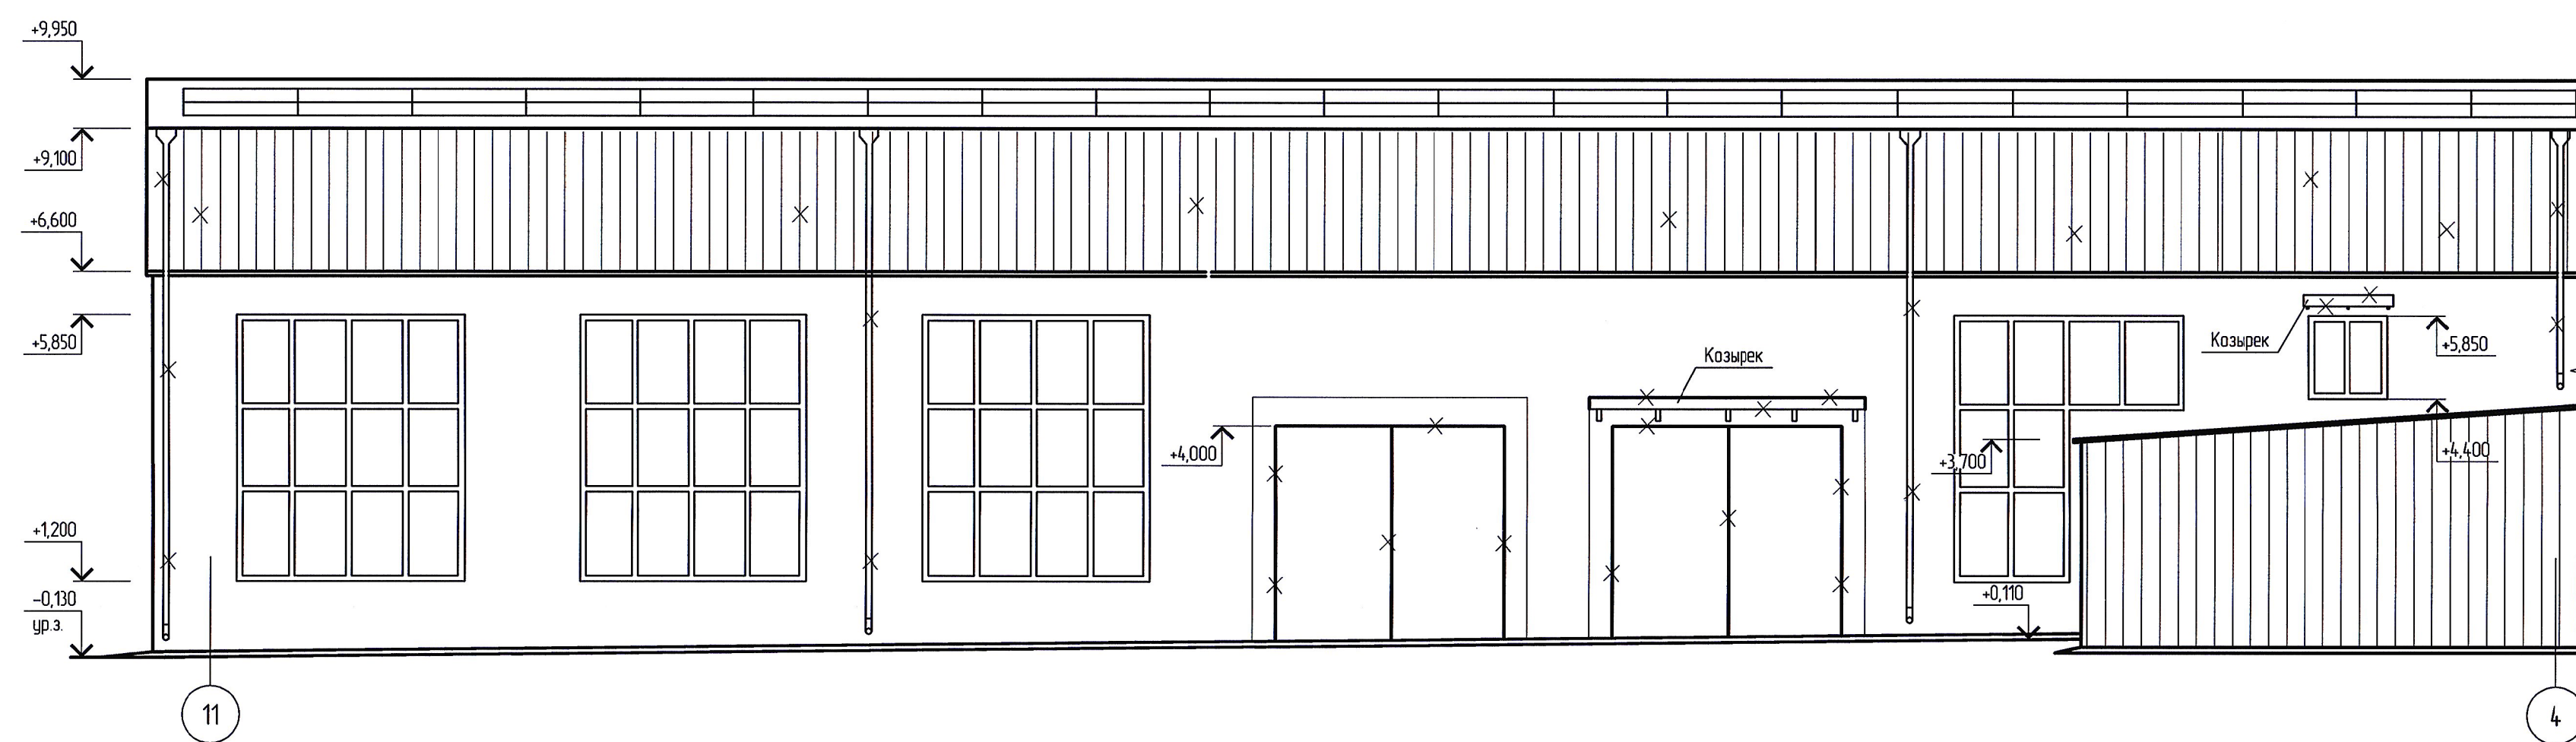

Демонтаж. Фасад в осях А-Б

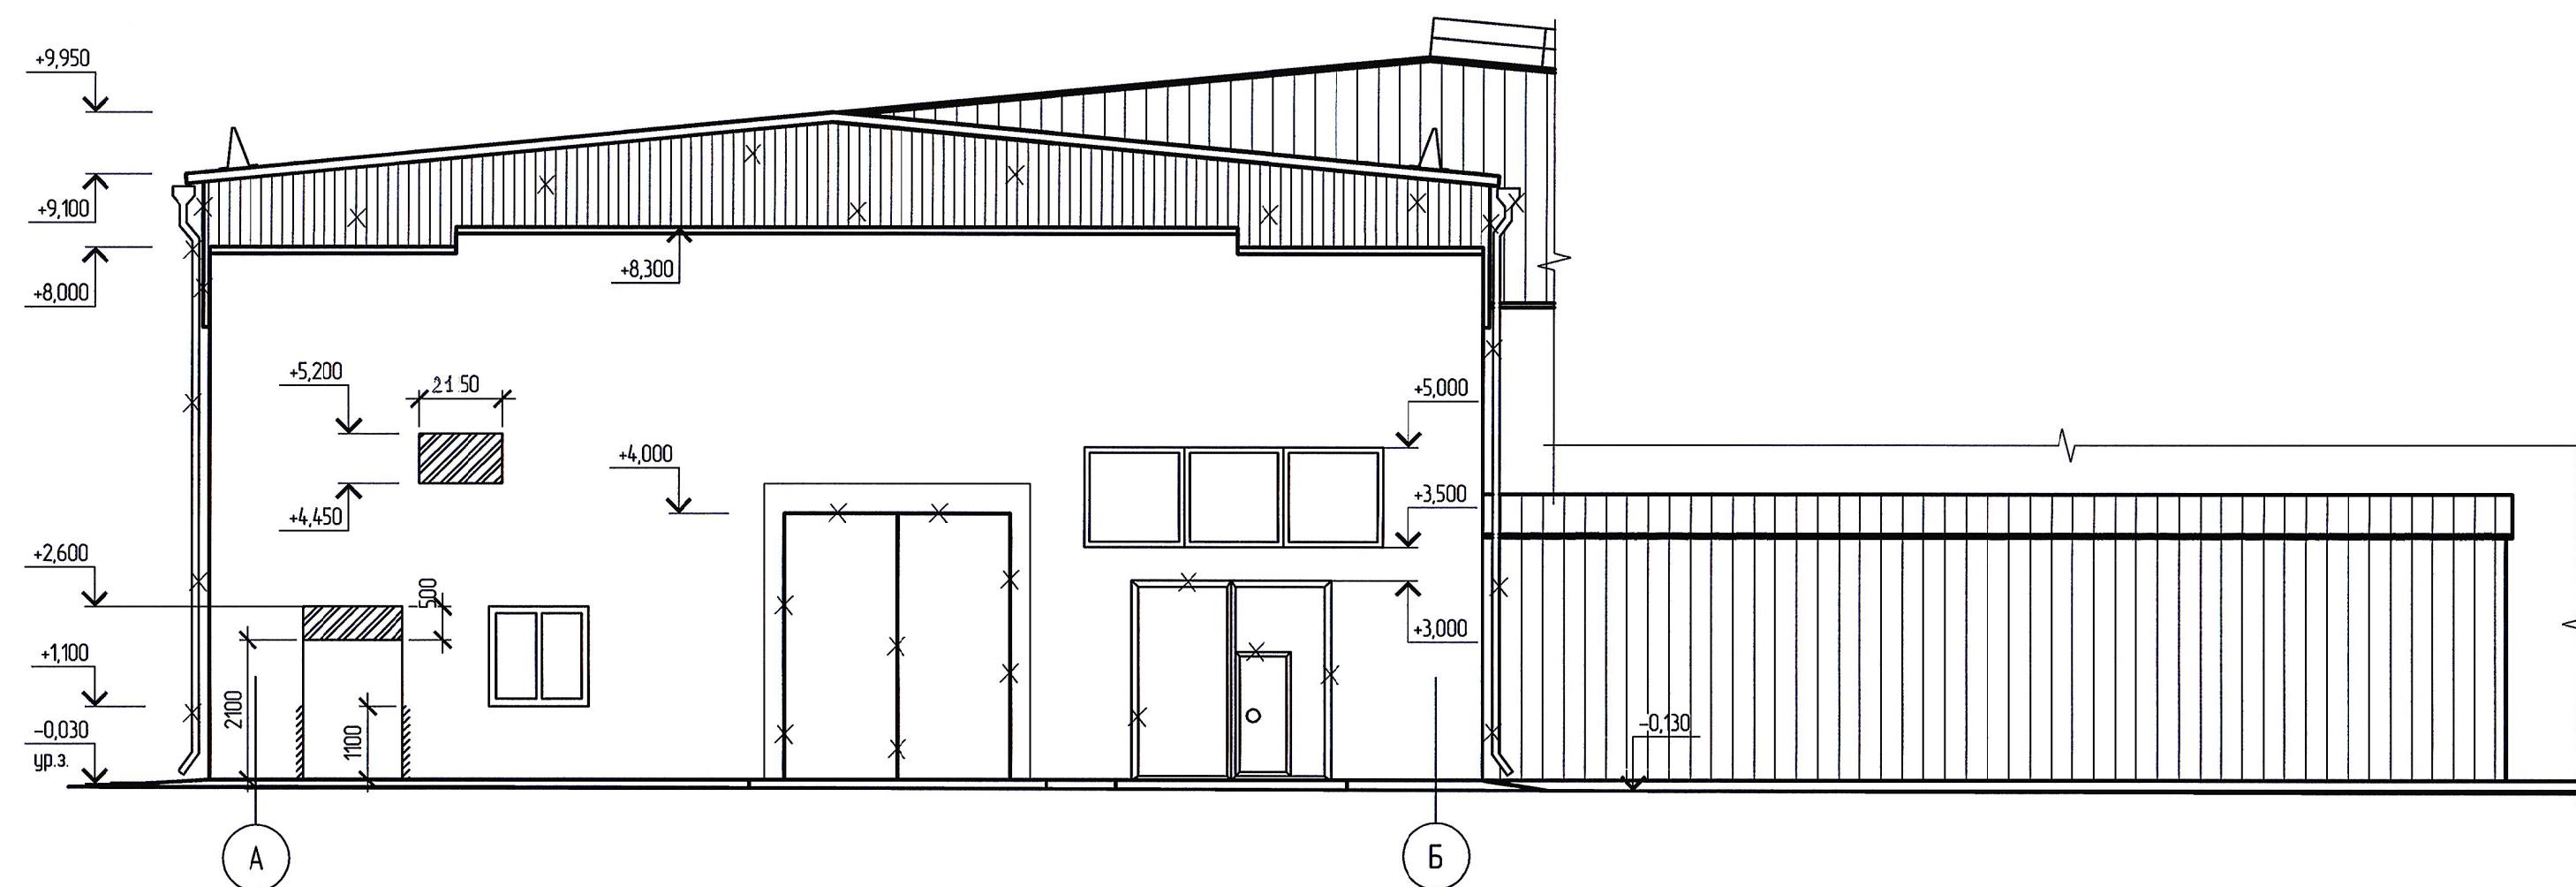

Условные обозначения

- демантируемые элементы
- профилированный лист (демонтаж)
- облицовка силикатным кирпичом
- заложить проем
- праймер проем

- За условную отметку 0,000 принят уровень чистого пола 1 этажа в осях 8-11, А-Б, что соответствует абсолютной отметке на плане 88,55.
- Ведомость объемов демонтажных работ разработана на листе 3.

5-03-6982-АС						РосжеЛДОРПРОЕКТ АО "Дальгипротранс"		
Развитие производственной базы АО «Дальгипротранс» по пер. Промышленный, 1						Стадия	Лист	Листов
Второй этап Архитектурно-строительные решения						Р	6	
Демонтаж. Фасад в осях 1-11. Фасад в осях 11-4. Фасад в осях А-Б.								
Изм.	Изм. №	Лист	№ док.	Подп.	Дата			
Разработан	Гонт	24.04.17						
Проверен	Пышина	24.04.17						
Автор разд.	Романец	24.04.17						
Гл. спец.	Медведев	24.04.17						
Н. контр.	Романец	24.04.17						
Нач. отд.	Крайнова	24.04.17						