




План чердачного пространства (существующий)
М(1:200)

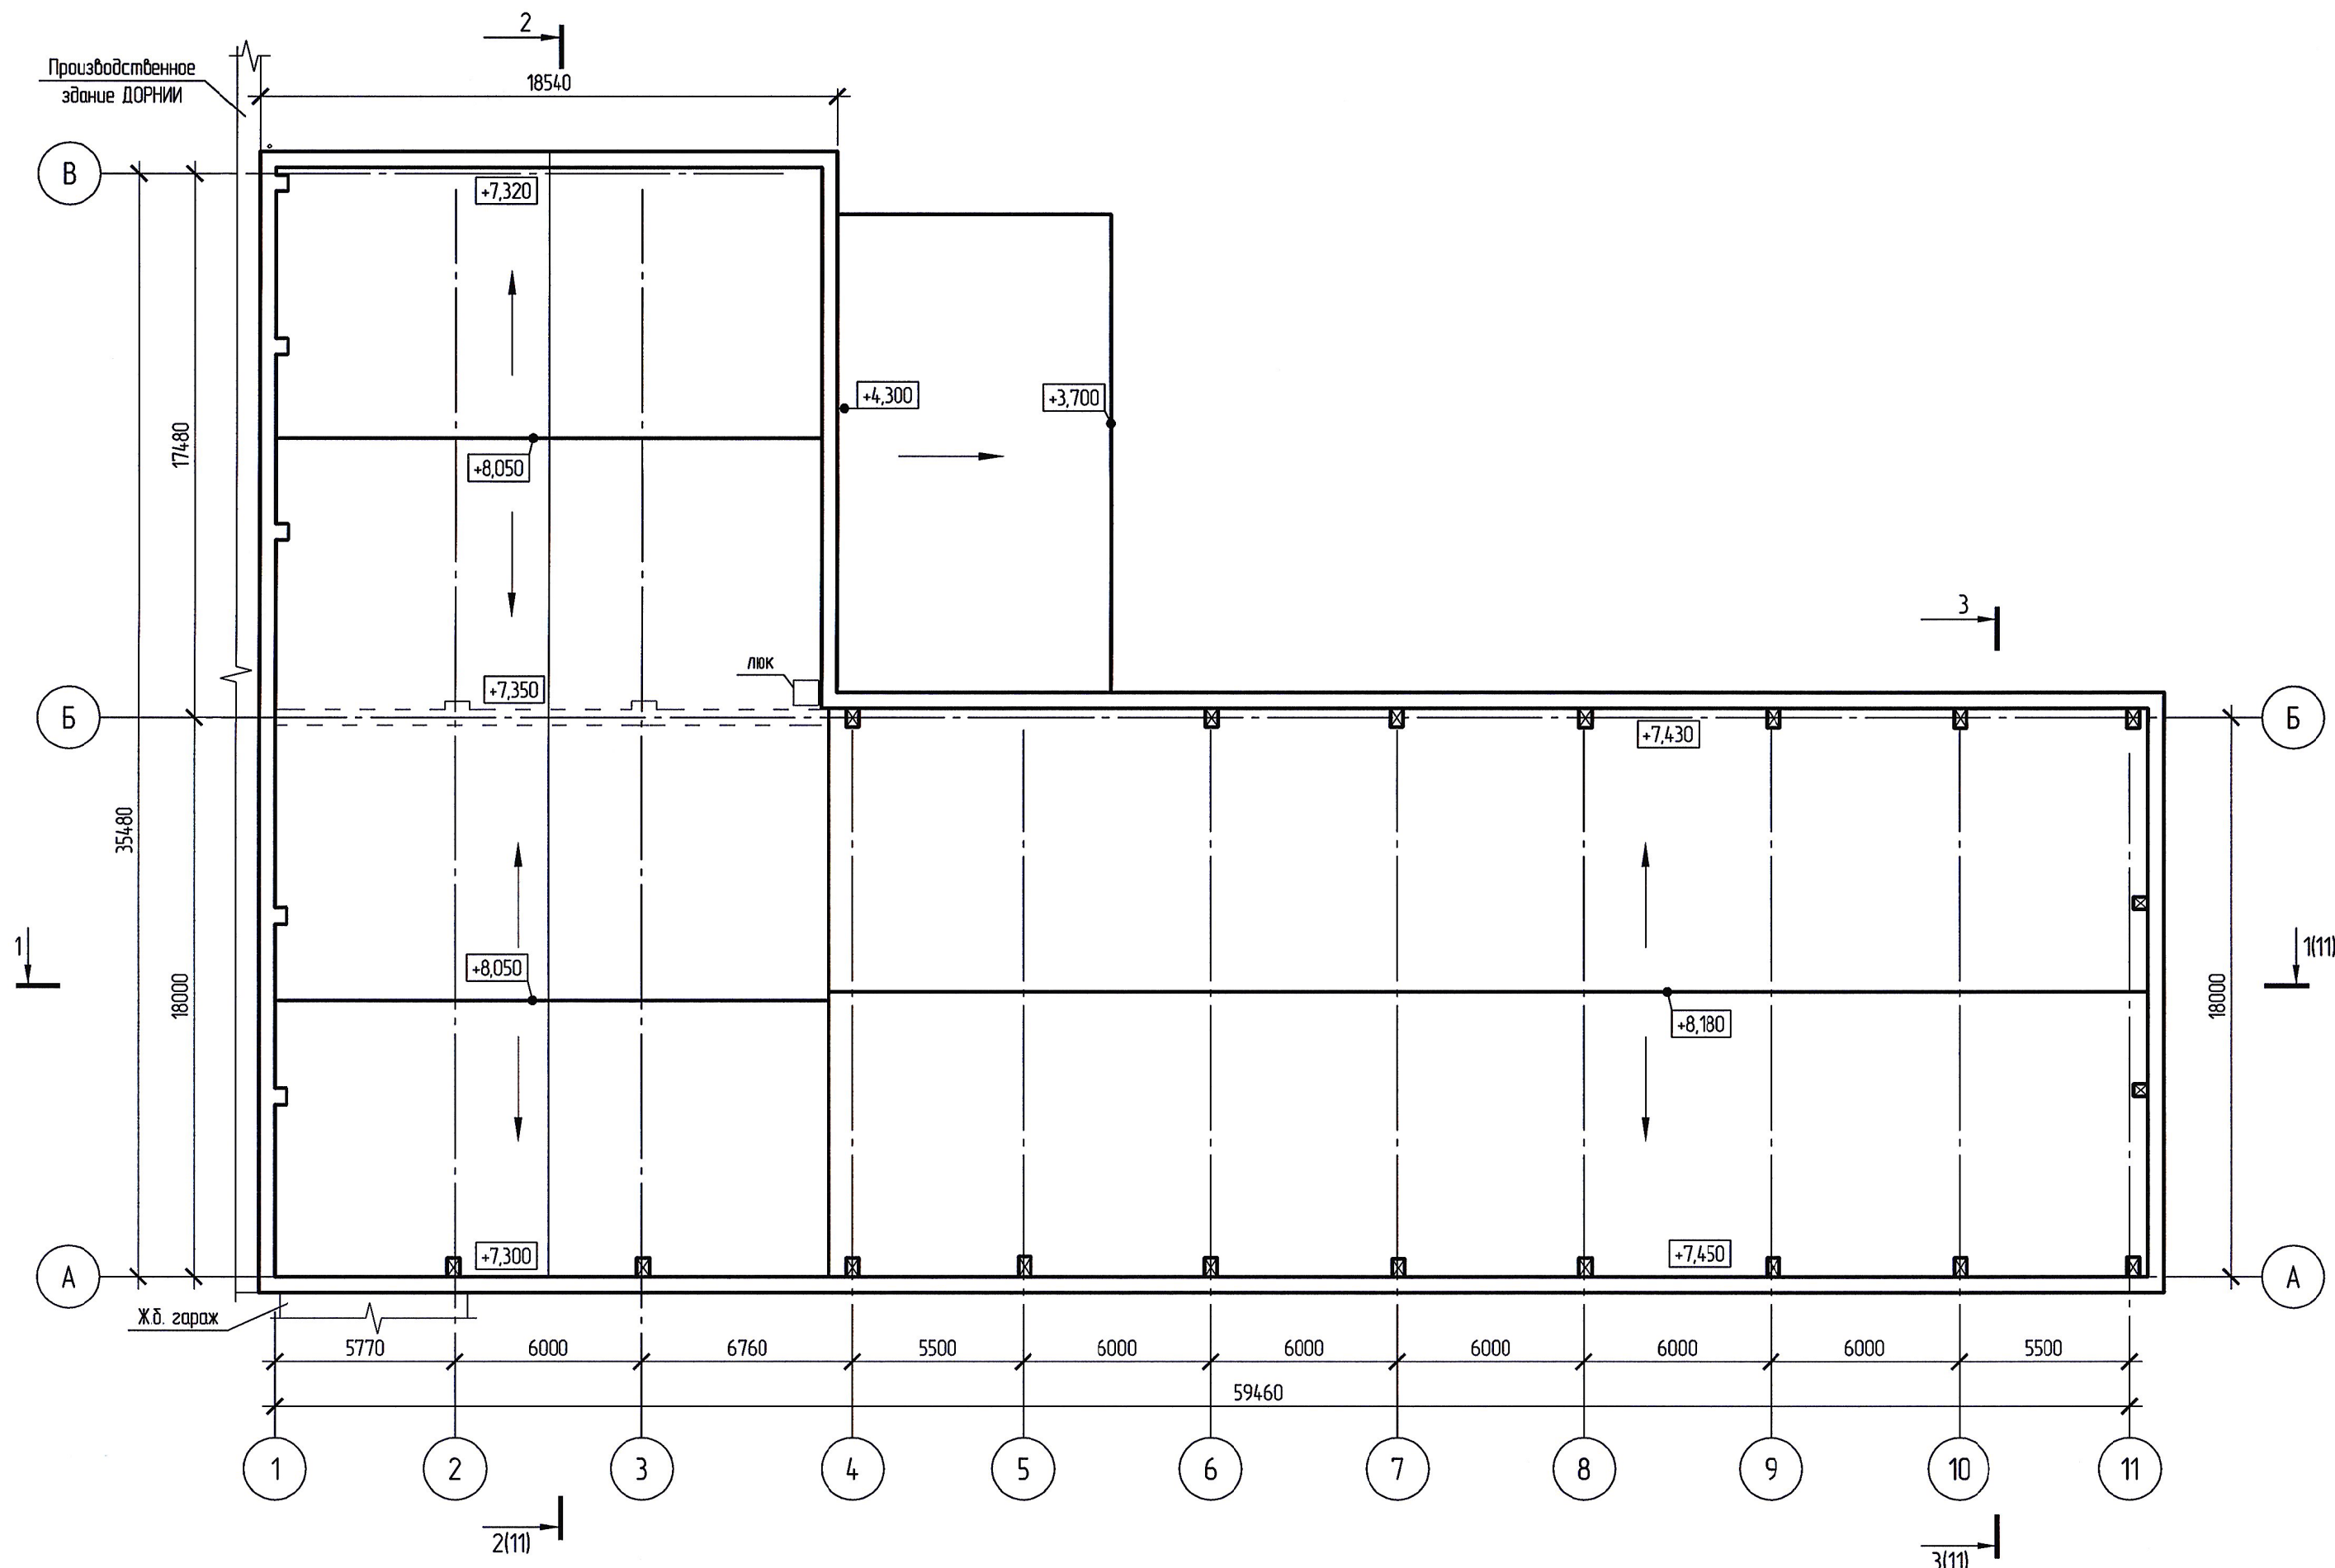

План кровли (существующий)
М(1:200)

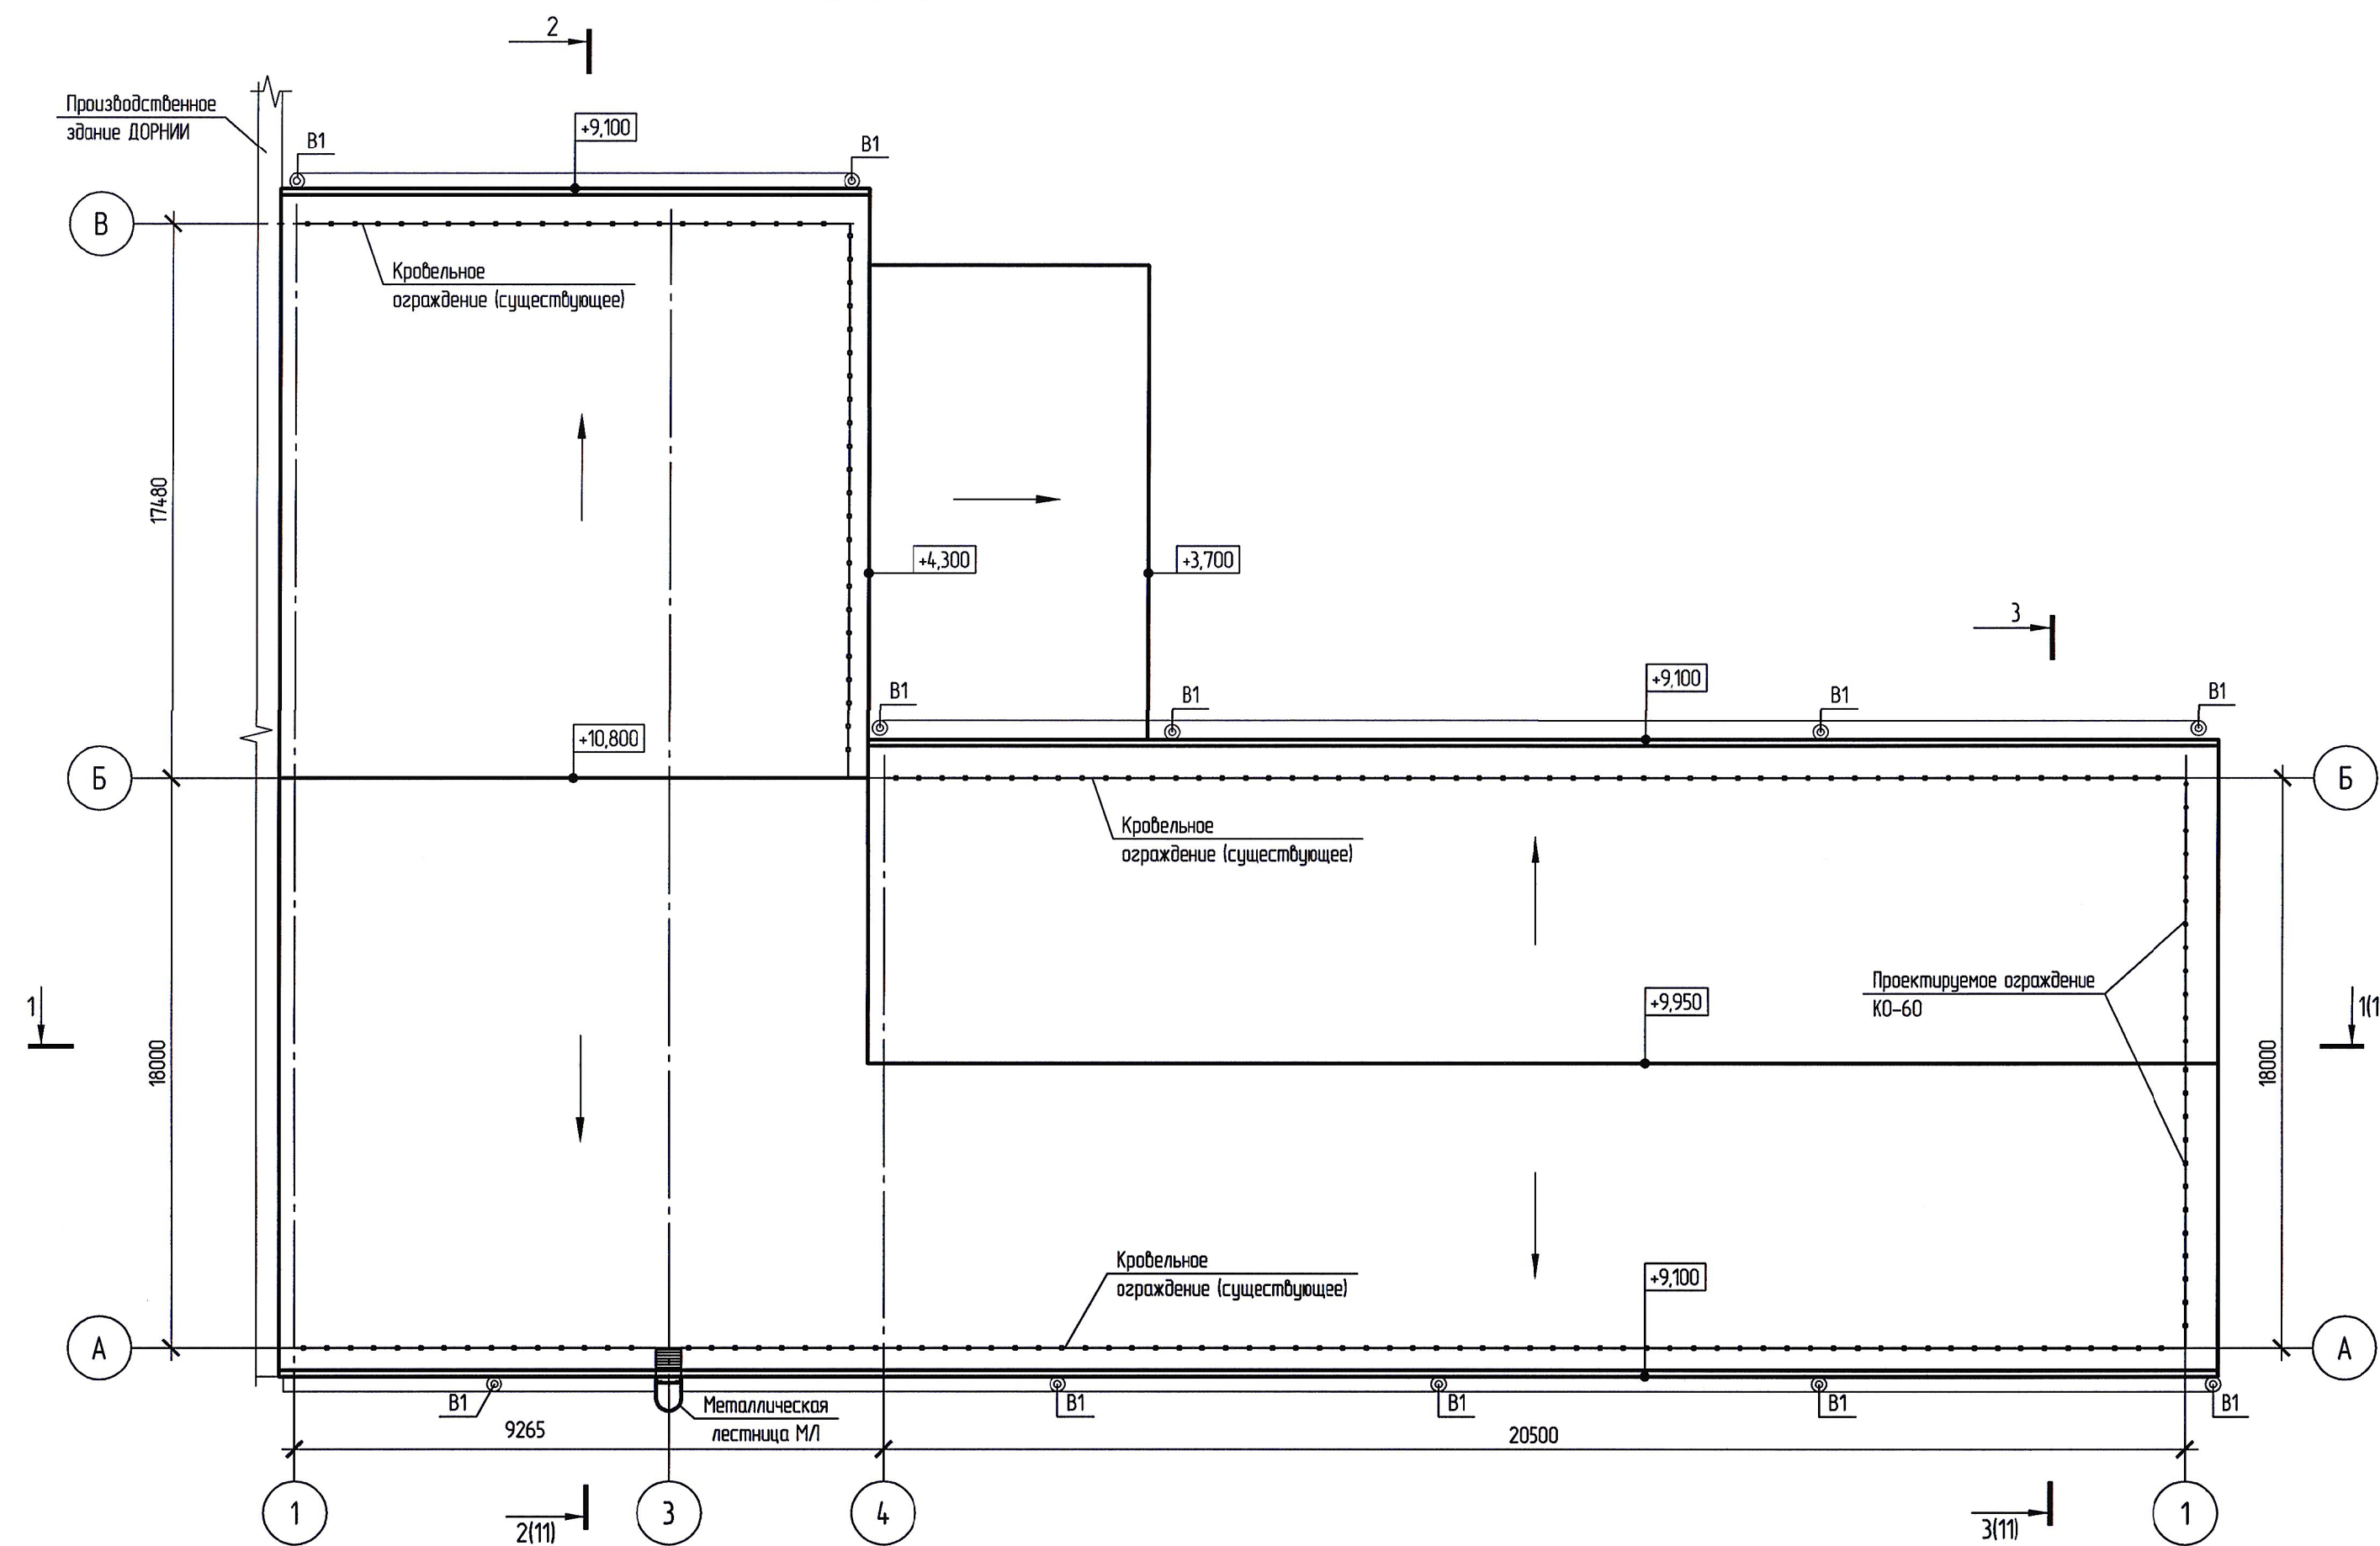

Водосточная система

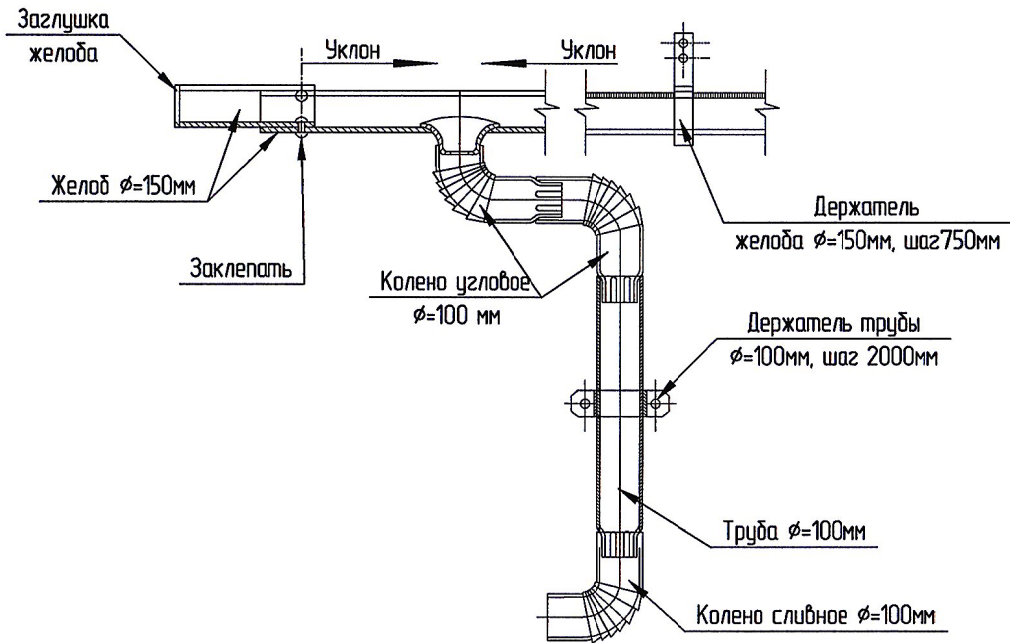

Спецификация элементов кровли

Поз.	Обозначение	Наименование	Кол.	Масса, кг	Примечание
КО1	ГОСТ 25772-83	Кровельное ограждение КО-60 Р	19,9	поз.м	14,8 кг
МЛ	Серия 1450.3-7.94 вып.0	Стремянка С-82	1	шт.	32,8 кг
		Ограждение стреманок ОС-36	2	шт.	15 кг
		Переходная площадка ПГ-7	1	шт.	
		Водосливная система			
	СТО 42481025 008-2006	Желоб полукруглый $\phi=150\text{ мм}$, L=5м	12	шт.	
		Держатель желоба	12	шт.	
		Соединительный элемент желоба	24	шт.	
		Воронка водосливная $\phi=150\text{ мм}$	11	шт.	
		Колена сливные трубы $\phi=100\text{ мм}$	11	шт.	
		Колена угловые трубы $\phi=100\text{ мм}$	22	шт.	
		Труба круглая $\phi=100\text{ мм}$, L=5м	9	шт.	
		Держатель трубы	55	шт.	
		Заглушка желоба	6	шт.	

1. За условную отметку 0,000 принят уровень чистого пола 1 этажа в осях 8-11, А-Б, что соответствует абсолютной отметке на плане 88,55.
2. Замаркированные разрезы разработаны на листе 11.

						5-03-6982-АС		
						Производственная база АО «Дальгипротранс» по пер. Промышленный, 1		
Изм.	Кол. из.	Лист	№ Док.	Подп.	Дата			
Разработал		Гоним		<i>Гоним</i>	24.04.17	Второй этап		Стандия
Проверил		Пышня		<i>Пышня</i>	24.04.17	Архитектурно-строительные решения		Лист
Автор разд.		Романец		<i>Романец</i>	24.04.17	Р	10	Листов
Гл. спец.		Медведев		<i>Медведев</i>	24.04.17	План чердачного пространства		РОСЖЕ/ДОРПРОЕКТ АО «Дальгипротранс»
Н. контр.		Романец		<i>Романец</i>	24.04.17	План кровли		
Нач. отд.		Крайнова		<i>Крайнова</i>	24.04.17			