1-1
М(1:100)

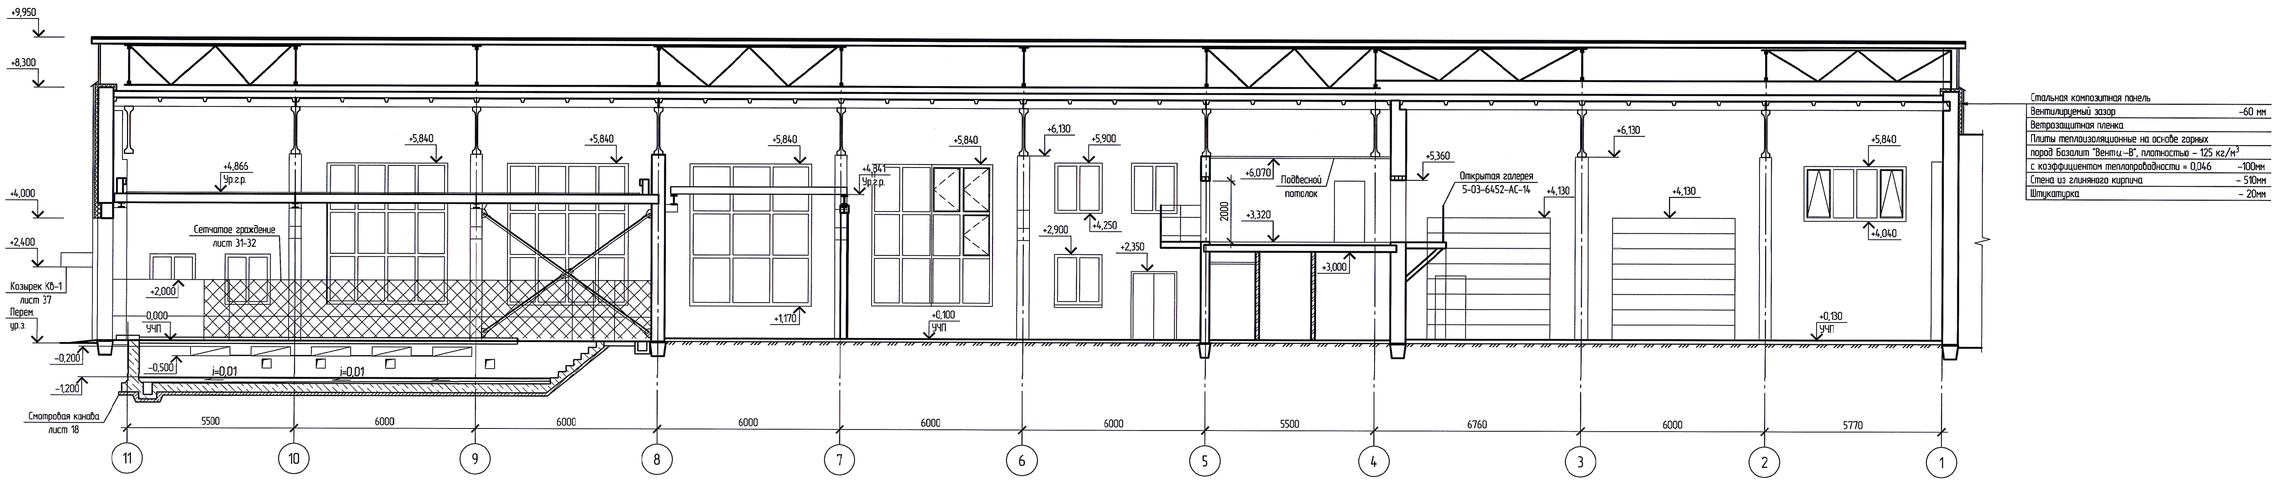

Стальная композитная панель	
Вентилируемый зазор	-60 мм
Ветрозащитная пленка	
Плиты теплоизоляционные на основе горных	
пород Базалит "Вентиц.-В", плотностью - 125 кг/м³	
с коэффициентом теплопроводности = 0,046	-100мм
Стена из глиняного кирпича	- 510мм
Штукатурка	- 20мм

2-2
М(1:100)

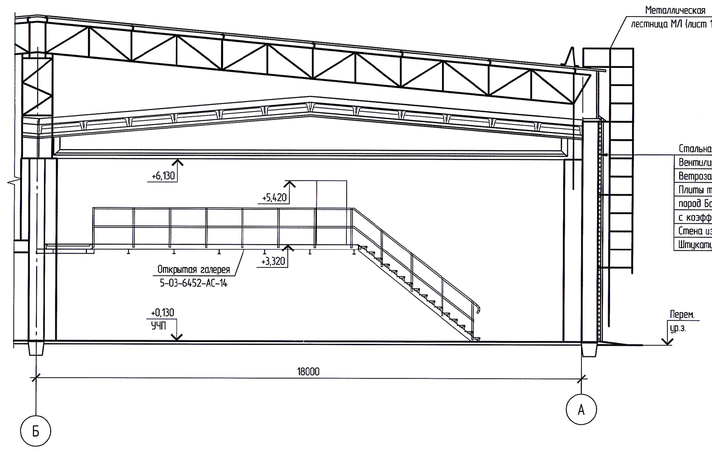

Стальная композитная панель	
Вентилируемый зазор	-60 мм
Ветрозащитная пленка	
Плиты теплоизоляционные на основе горных	
пород Базалит "Вентиц.-В", плотностью - 125 кг/м³	
с коэффициентом теплопроводности = 0,046	-100мм
Стена из глиняного кирпича	- 510мм
Штукатурка	- 20мм

3-3
М(1:100)

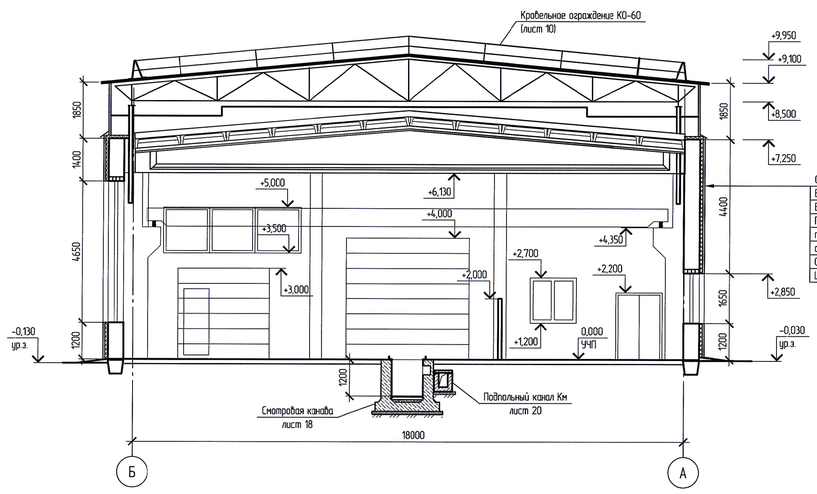

Стальная композитная панель	
Вентилируемый зазор	-60 мм
Ветрозащитная пленка	
Плиты теплоизоляционные на основе горных	
пород Базалит "Вентиц.-В", плотностью - 125 кг/м³	
с коэффициентом теплопроводности = 0,046	-100мм
Стена из глиняного кирпича	- 510мм
Штукатурка	- 20мм

Узел детали цоколя

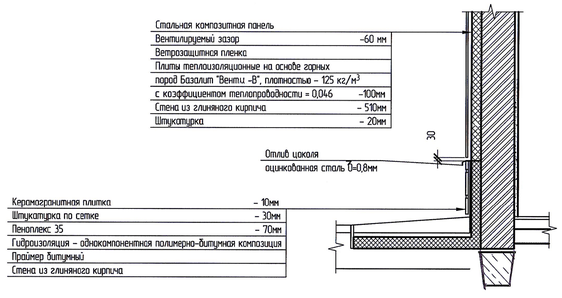

Стальная композитная панель	
Вентилируемый зазор	-60 мм
Ветрозащитная пленка	
Плиты теплоизоляционные на основе горных	
пород Базалит "Вентиц.-В", плотностью - 125 кг/м³	
с коэффициентом теплопроводности = 0,046	-100мм
Стена из глиняного кирпича	- 510мм
Штукатурка	- 20мм

Керамогранитная плитка	- 10мм
Штукатурка по сетке	- 30мм
Пеноплекс 35	- 70мм
Гидроизоляция - однокомпонентная полимерно-битумная композиция	
Праймер битумный	
Стена из глиняного кирпича	

Узел утепления наружной стены

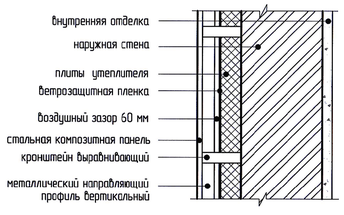

1. За условную отметку 0,000 принят уровень чистого пола 1 этажа в осях 8-11, А-Б, что соответствует абсолютной отметке на генплане 88,55.

						5-03-6982-АС			
						Развитие производственной базы АО «Дальгипротранс» по пер. Промышленный, 1			
Изм.	Кол.уч.	Лист	№ док.	Подп.	Дата				
Разработал		Гонт			24.04.17	Второй этап Архитектурно-строительные решения	Стадия	Лист	Листов
Проверил		Пышная			24.04.17		Р	11	
Автор разд.		Романец			24.04.17				
Гл. спец.		Медведев			24.04.17	Разрезы 1-1..3-3	РОСЖЕЛДОРПРОЕКТ АО "Дальгипротранс"		
Н. контр.		Романец			24.04.17				
Нач. отд.		Крайнова			24.04.17				

Согласовано

Взам. инв. №

Подп. и дата

Инв. № подл.