

Фундамент ФМ4



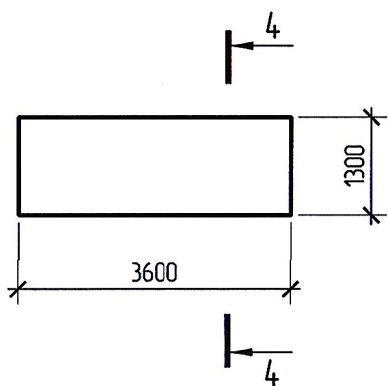



Схема армирования фундамента ФМ4

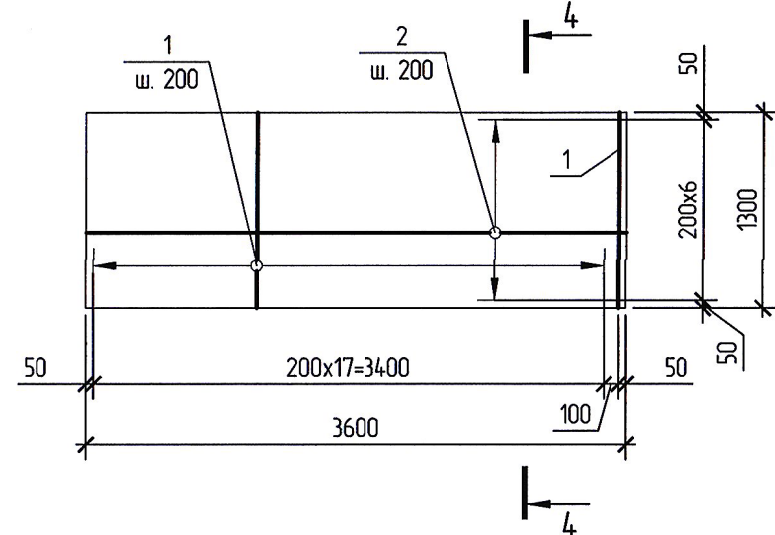

4-4

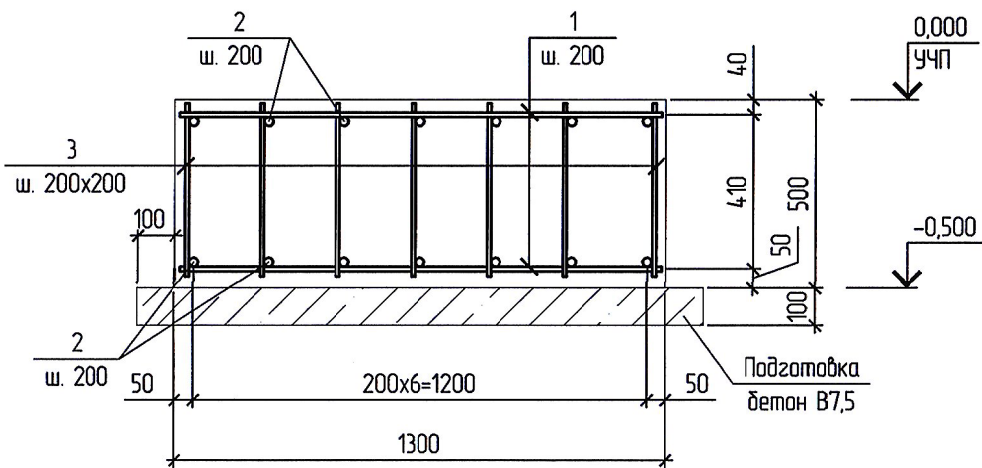

Фундамент ФМ5

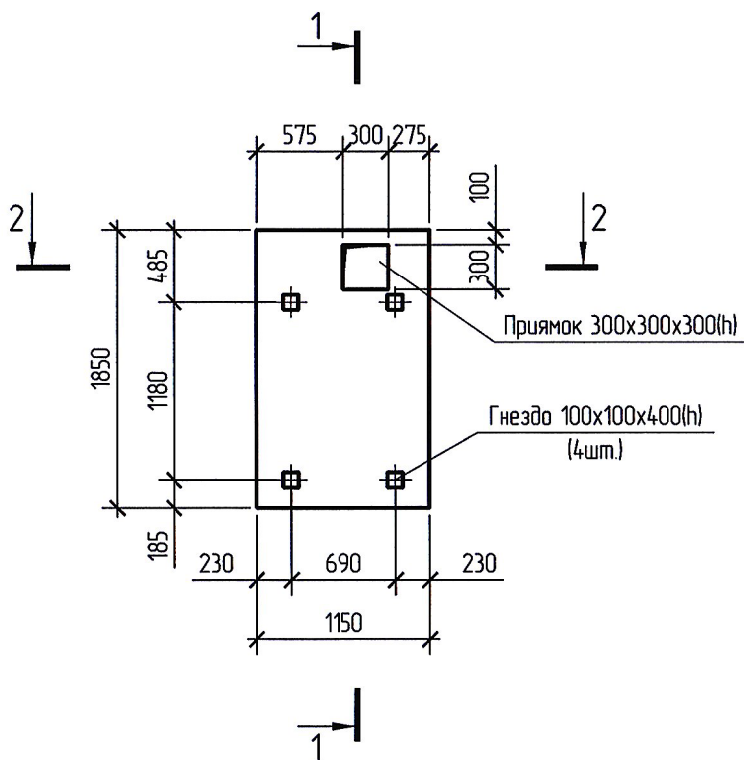

1-1



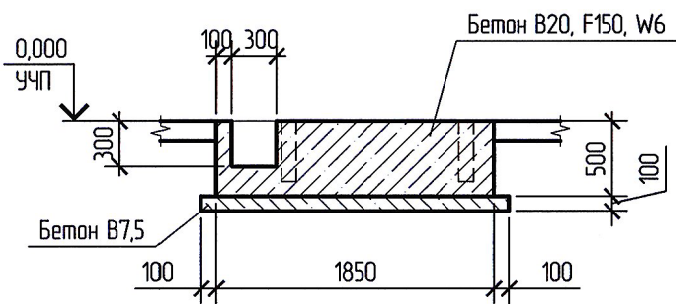


Схема армирования фундамента ФМ5

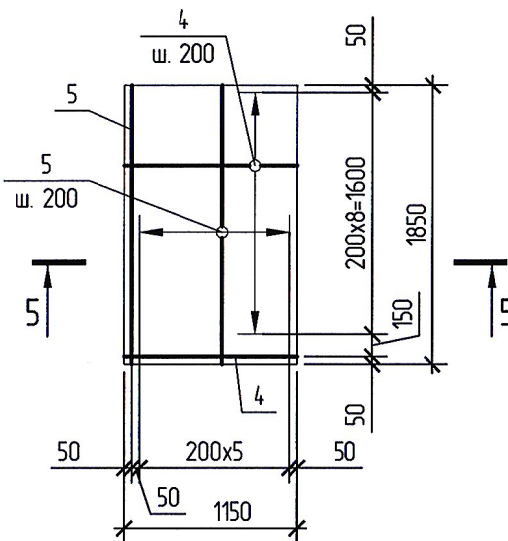

5-5

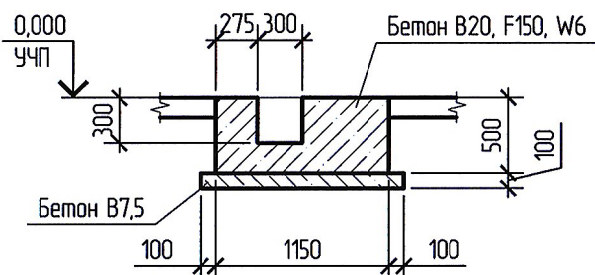

Фундамент ФМ6



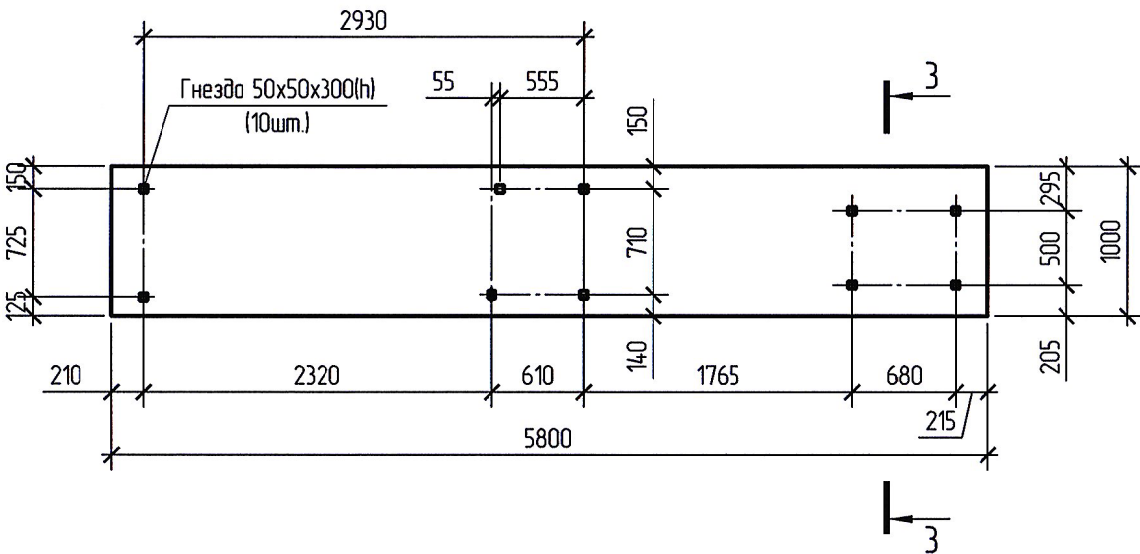


Схема армирования фундамента ФМ6

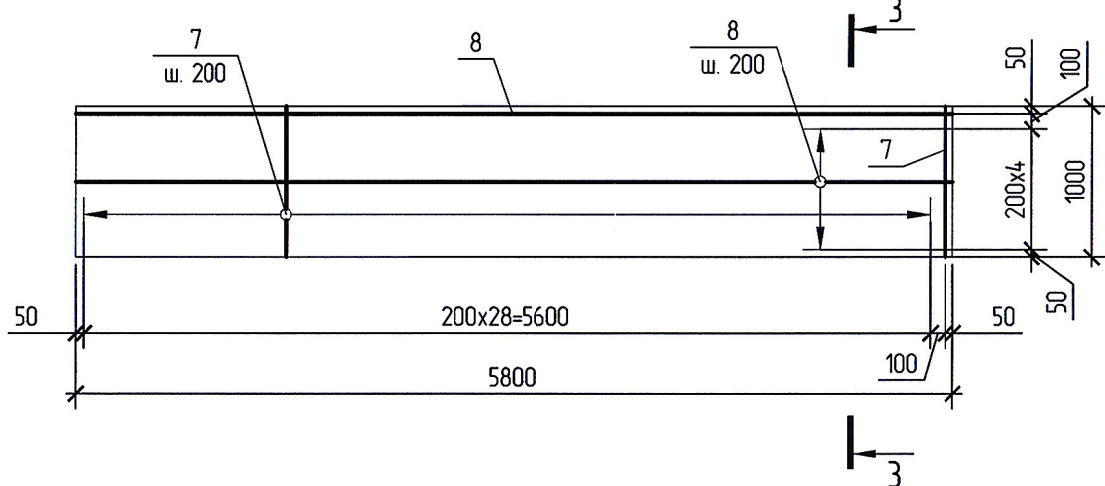

3-3

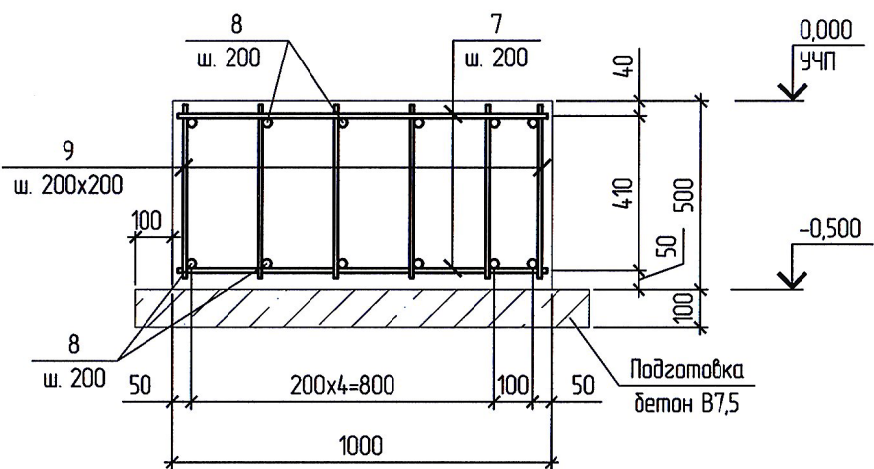

Спецификация элементов фундаментов ФМ4...ФМ6

Марка, поз.	Обозначение	Наименование	Кол.	Масса ед., кг	Примеч. (Общ. вес)
		Фундамент ФМ4			
1		12-A-III ГОСТ 5781-82, L=1280	38	1,14	43,32
2		12-A-III ГОСТ 5781-82, L=3570	14	3,17	44,38
3		6-A-I ГОСТ 5781-82, L=480	133	0,11	14,63
		Материалы			
		Бетон В20, F150, W6	2,34		м ³
		Бетон В7,5	0,57		м ³
		Фундамент ФМ5			
4		12-A-III ГОСТ 5781-82, L=1120	20	0,99	19,80
5		12-A-III ГОСТ 5781-82, L=1820	14	1,62	22,68
6		6-A-I ГОСТ 5781-82, L=480	70	0,11	7,70
		Материалы			
		Бетон В20, F150, W6	1,06		м ³
		Бетон В7,5	0,28		м ³
		Фундамент ФМ6			
7		12-A-III ГОСТ 5781-82, L=980	60	0,87	52,20
8		12-A-III ГОСТ 5781-82, L=5770	12	5,12	61,44
9		6-A-I ГОСТ 5781-82, L=480	180	0,11	19,80
		Материалы			
		Бетон В20, F150, W6	2,9		м ³
		Бетон В7,5	0,72		м ³

Ведомость расхода стали, кг

Марка элемента	Изделия арматурные				Всего
	Арматура класса				
	A-III		A-I		
	ГОСТ 5781-82		ГОСТ 5781-82		
	Ø12	Итого	Ø6	Итого	
Фундамент Фм4	87,70	87,70	14,63	14,63	102,33
Фундамент Фм5	42,48	42,48	7,70	7,70	50,18
Фундамент Фм6	113,64	113,64	19,80	19,80	133,44

1. Схему расположения фундаментов см. лист 14.
2. Указания к производству работ см. лист 16.

						5-03-6982-АС				
						Развитие производственной базы АО «Дальгипротранс» по пер. Промышленный, 1				
Изм.	Кол. уч.	Лист	№ док.	Подп.	Дата	Второй этап Архитектурно-строительные решения		Стадия	Лист	Листов
Разработал		Шлакович			21.04.17			Р	17	
Проверил		Булатов			21.04.17	Фундаменты ФМ4...ФМ6		РОСЖЕЛДОРПРОЕКТ АО «Дальгипротранс»		
Автор разд.		Шлакович			21.04.17					
Гл. спец.		Медведев			21.04.17					
Н. контр.		Васильев			21.04.17					
Нач. отд.		Крайнова			21.04.17					