
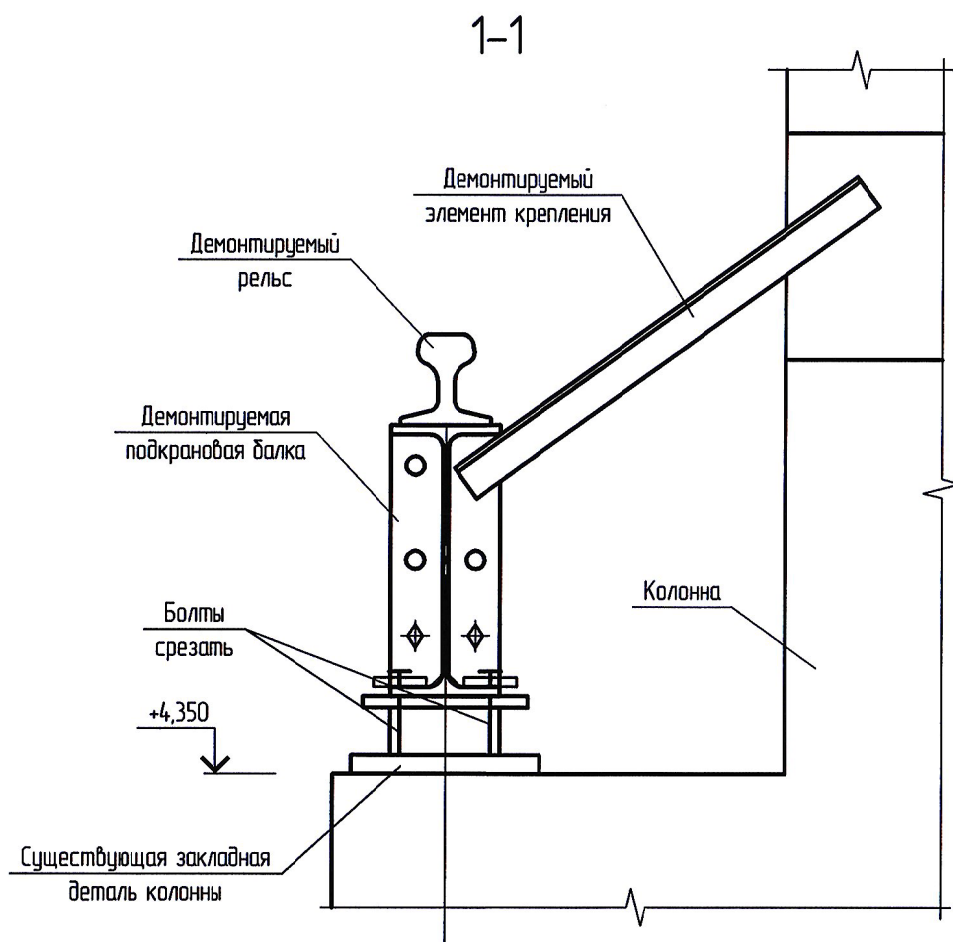


Схема демонтажа существующих подкрановых путей

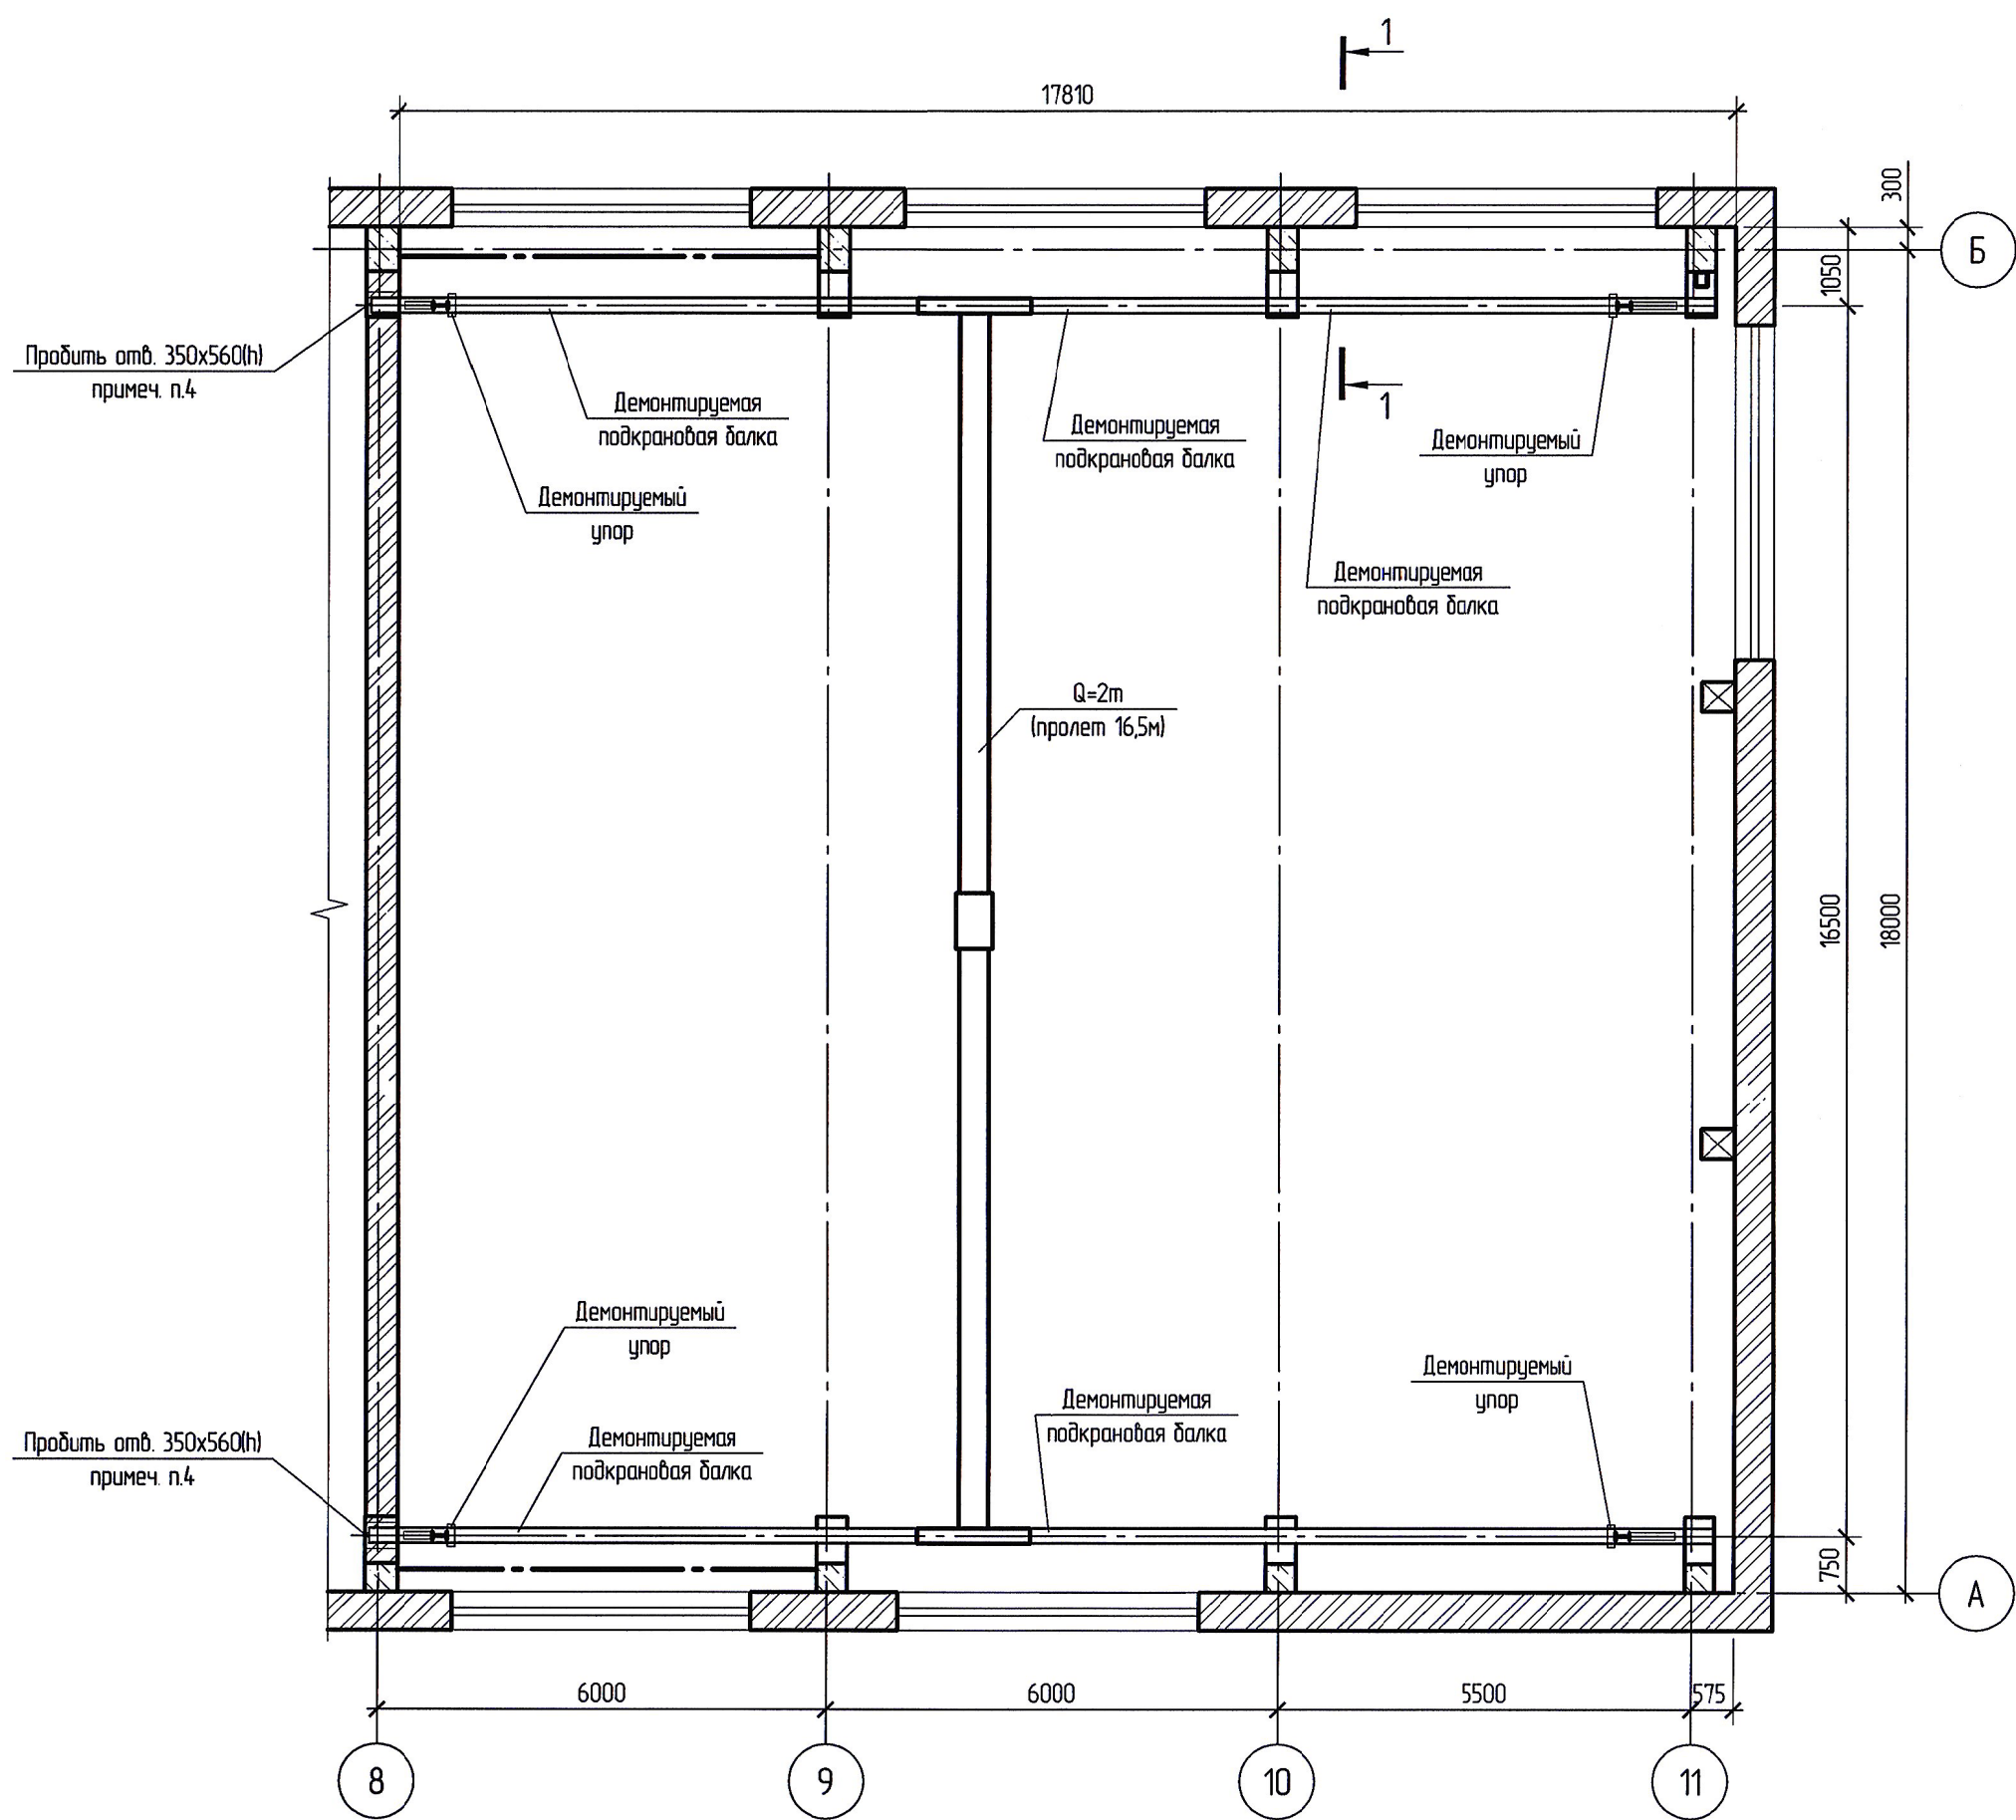

Ведомость объемов работ

Марка, поз.	Обозначение	Наименование	Кол.	Ед. изм.	Примеч.
1		Демонтаж существующих стальных подкрановых балок и элементов их крепления к колоннам	1,86	т	
2		Демонтаж существующих подкрановых рельс	1,38	т	
3		Демонтаж существующих упоров подкранового пути	0,2	т	
4		Пробивка отверстий 350x560(h) в кирпичной стене по оси 8 для установки проектируемых подкрановых балок	2	шт.	

- Демонтировать существующие рельсы, подкрановые балки и элементы их крепления к колоннам.
- Болты существующих закладных деталей колонн для крепления подкрановых балок срезать.
- Поверхность существующих закладных деталей на консолях колонн очистить от строительного мусора и наплывов бетона для возможности установки опорных столиков проектируемых подкрановых балок.
- Пробивку отверстий 350x560мм в кирпичной стене по оси 8 для установки проектируемых подкрановых балок смотреть лист 34.

5-03-6982-АС					
Развитие производственной базы АО «Дальгипротранс» по пер. Промышленный, 1					
Изм.	Кол. уч.	Лист	№ док.	Подп.	Дата
Разработал	Шпакобич	2104.17			
Проверил	Булатов	2104.17			
Автор разд.	Шпакобич	2104.17			
Гл. спец.	Медведев	2104.17			
Н. контр.	Васильев	2104.17			
Нач. отд.	Крайнова	2104.17			
Второй этап Архитектурно-строительные решения			Стация	Лист	Листов
Схема демонтажа существующих подкрановых путей			Р	25	
			РОСЖЕ/ДОРПРОЕКТ АО «Дальгипротранс»		