




Подкрановая балка Б6

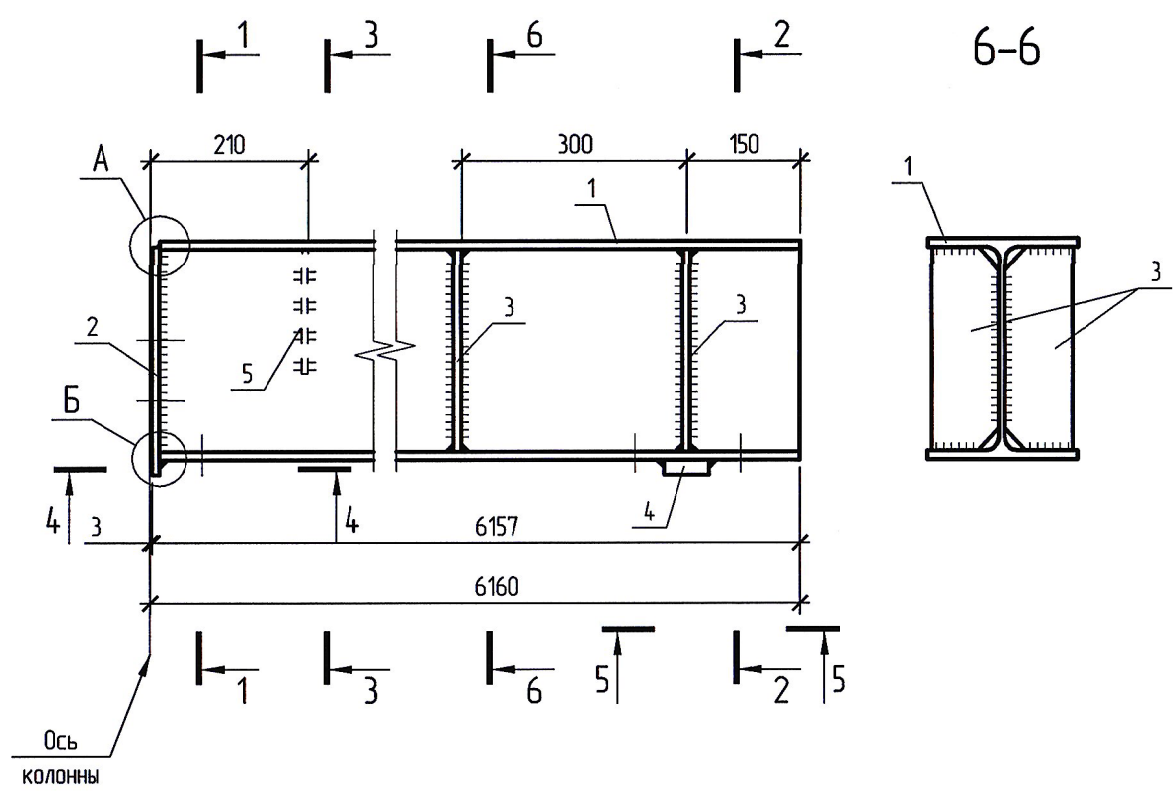


Подкрановая балка Б7

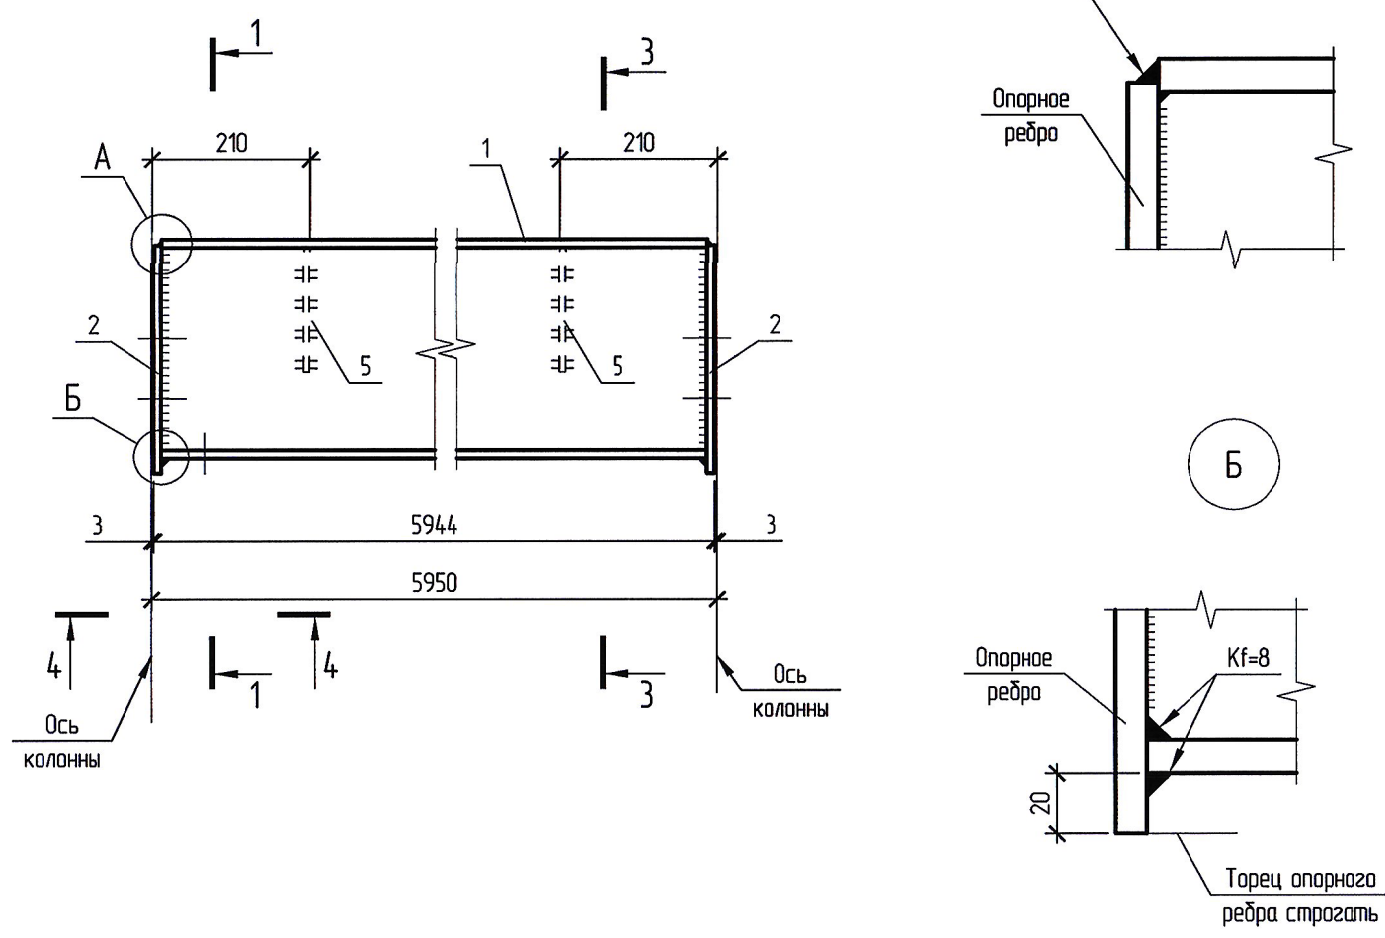


1-1

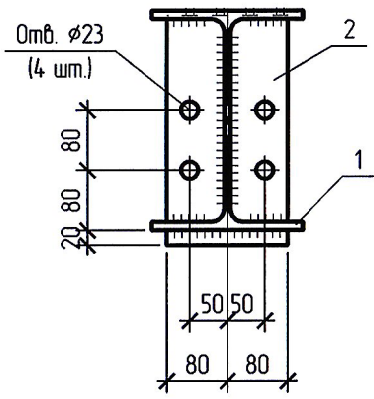


Подкрановая балка Б8

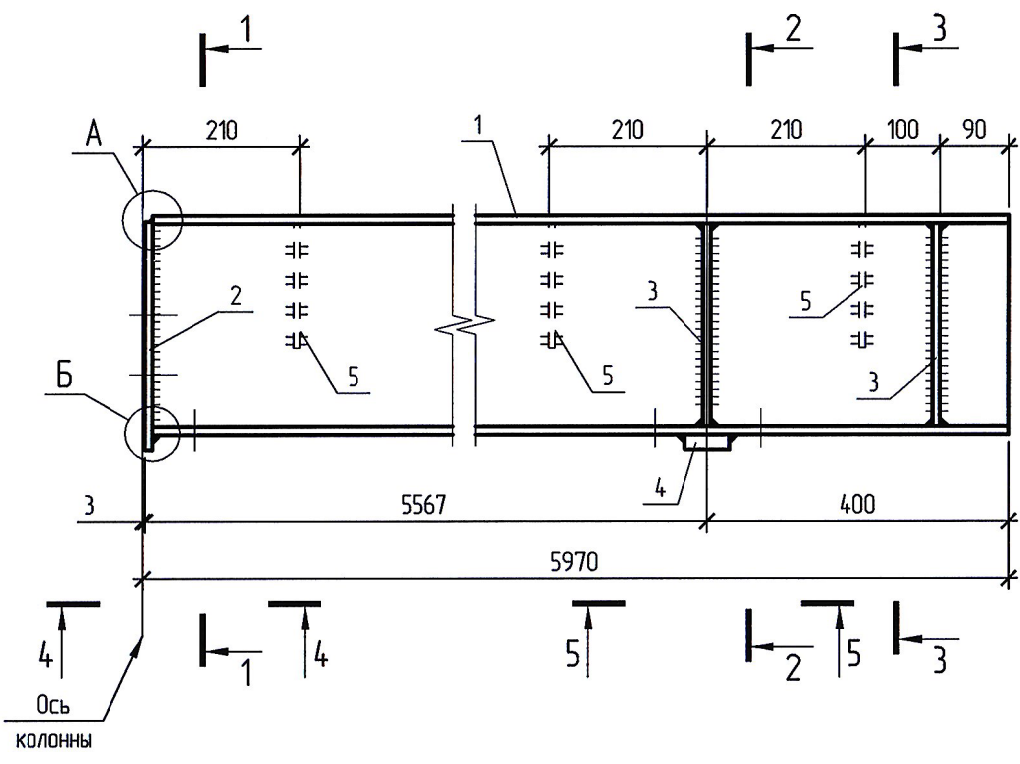


4-4

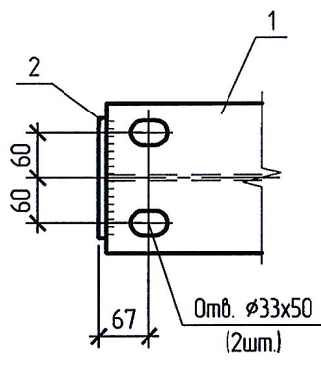


5-5

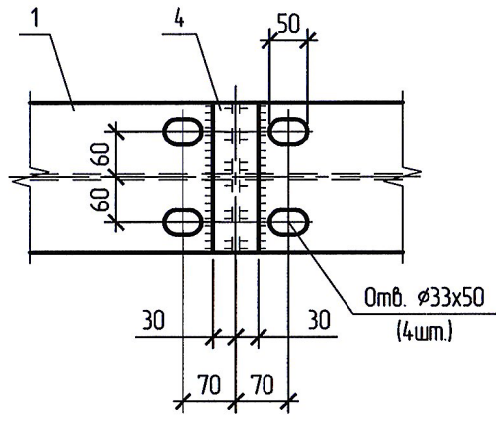

2-2

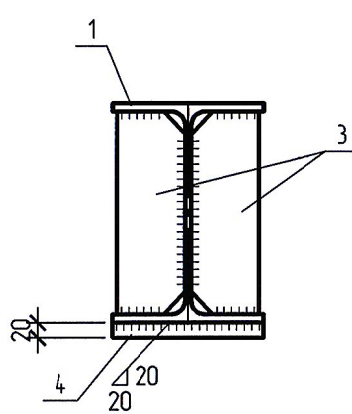

3-3

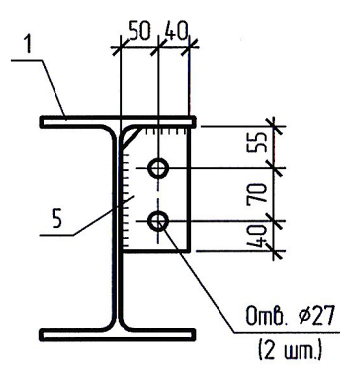

Спецификация элементов подкрановых балок Б6...Б8

Марка, поз.	Обозначение	Наименование	Кол.	Масса, ед., кг	Примеч. (Общ. вес)
Подкрановая балка Б6					
1		Двутавр 30Ш1 СТО АСЧМ 20-93 С255 ГОСТ 27772-2015 L=6147	1	349,15	349,15
2		Лист 10х160 ГОСТ 19903-2015 С255 ГОСТ 27772-2015 L=303	1	3,81	3,81
3		Лист 8х90 ГОСТ 19903-2015 С255 ГОСТ 27772-2015 L=268	4	1,51	6,04
4		Лист 20х60 ГОСТ 19903-2015 С255 ГОСТ 27772-2015 L=200	1	1,88	1,88
5		Лист 6х90 ГОСТ 19903-2015 С255 ГОСТ 27772-2015 L=165	1	0,70	0,70
ИТОГО :					362,58
Подкрановая балка Б7					
1		Двутавр 30Ш1 СТО АСЧМ 20-93 С255 ГОСТ 27772-2015 L=5924	1	336,48	336,48
2		Лист 10х160 ГОСТ 19903-2015 С255 ГОСТ 27772-2015 L=303	2	3,81	7,62
5		Лист 6х90 ГОСТ 19903-2015 С255 ГОСТ 27772-2015 L=165	2	0,70	1,40
ИТОГО :					346,50
Подкрановая балка Б8					
1		Двутавр 30Ш1 СТО АСЧМ 20-93 С255 ГОСТ 27772-2015 L=5957	1	338,36	338,36
2		Лист 10х160 ГОСТ 19903-2015 С255 ГОСТ 27772-2015 L=303	1	3,81	3,81
3		Лист 8х90 ГОСТ 19903-2015 С255 ГОСТ 27772-2015 L=268	4	1,51	6,04
4		Лист 20х60 ГОСТ 19903-2015 С255 ГОСТ 27772-2015 L=200	1	1,88	1,88
5		Лист 6х90 ГОСТ 19903-2015 С255 ГОСТ 27772-2015 L=165	3	0,70	2,10
ИТОГО :					352,19

1. Перед изготовлением балок размеры и отметки существующих конструкций уточнить по месту
2. Сварка по ГОСТ 5264-80 электродами Э-46 по ГОСТ 9467-75. Катеты сварных швов принять по наименьшей толщине свариваемых элементов.

5-03-6982-АС					
Развитие производственной базы АО «Дальгипротранс» по пер. Промышленный, 1					
Изм.	Кол. уч.	Лист	№ док.	Подп.	Дата
Разработал	Шпакобич	2104.17			
Проверил	Булатов	2104.17			
Автор разд.	Шпакобич	2104.17			
Гл. спец.	Медведев	2104.17			
Н. контр.	Васильев	2104.17			
Нач. отд.	Крайнова	2104.17			
Второй этап Архитектурно-строительные решения				Стадия	Лист
				Р	30
Подкрановые балки Б6..Б8				РОСЖЕЛДОРПРОЕКТ АО "Дальгипротранс"	