




Схема расположения ограждения в осях 8-11

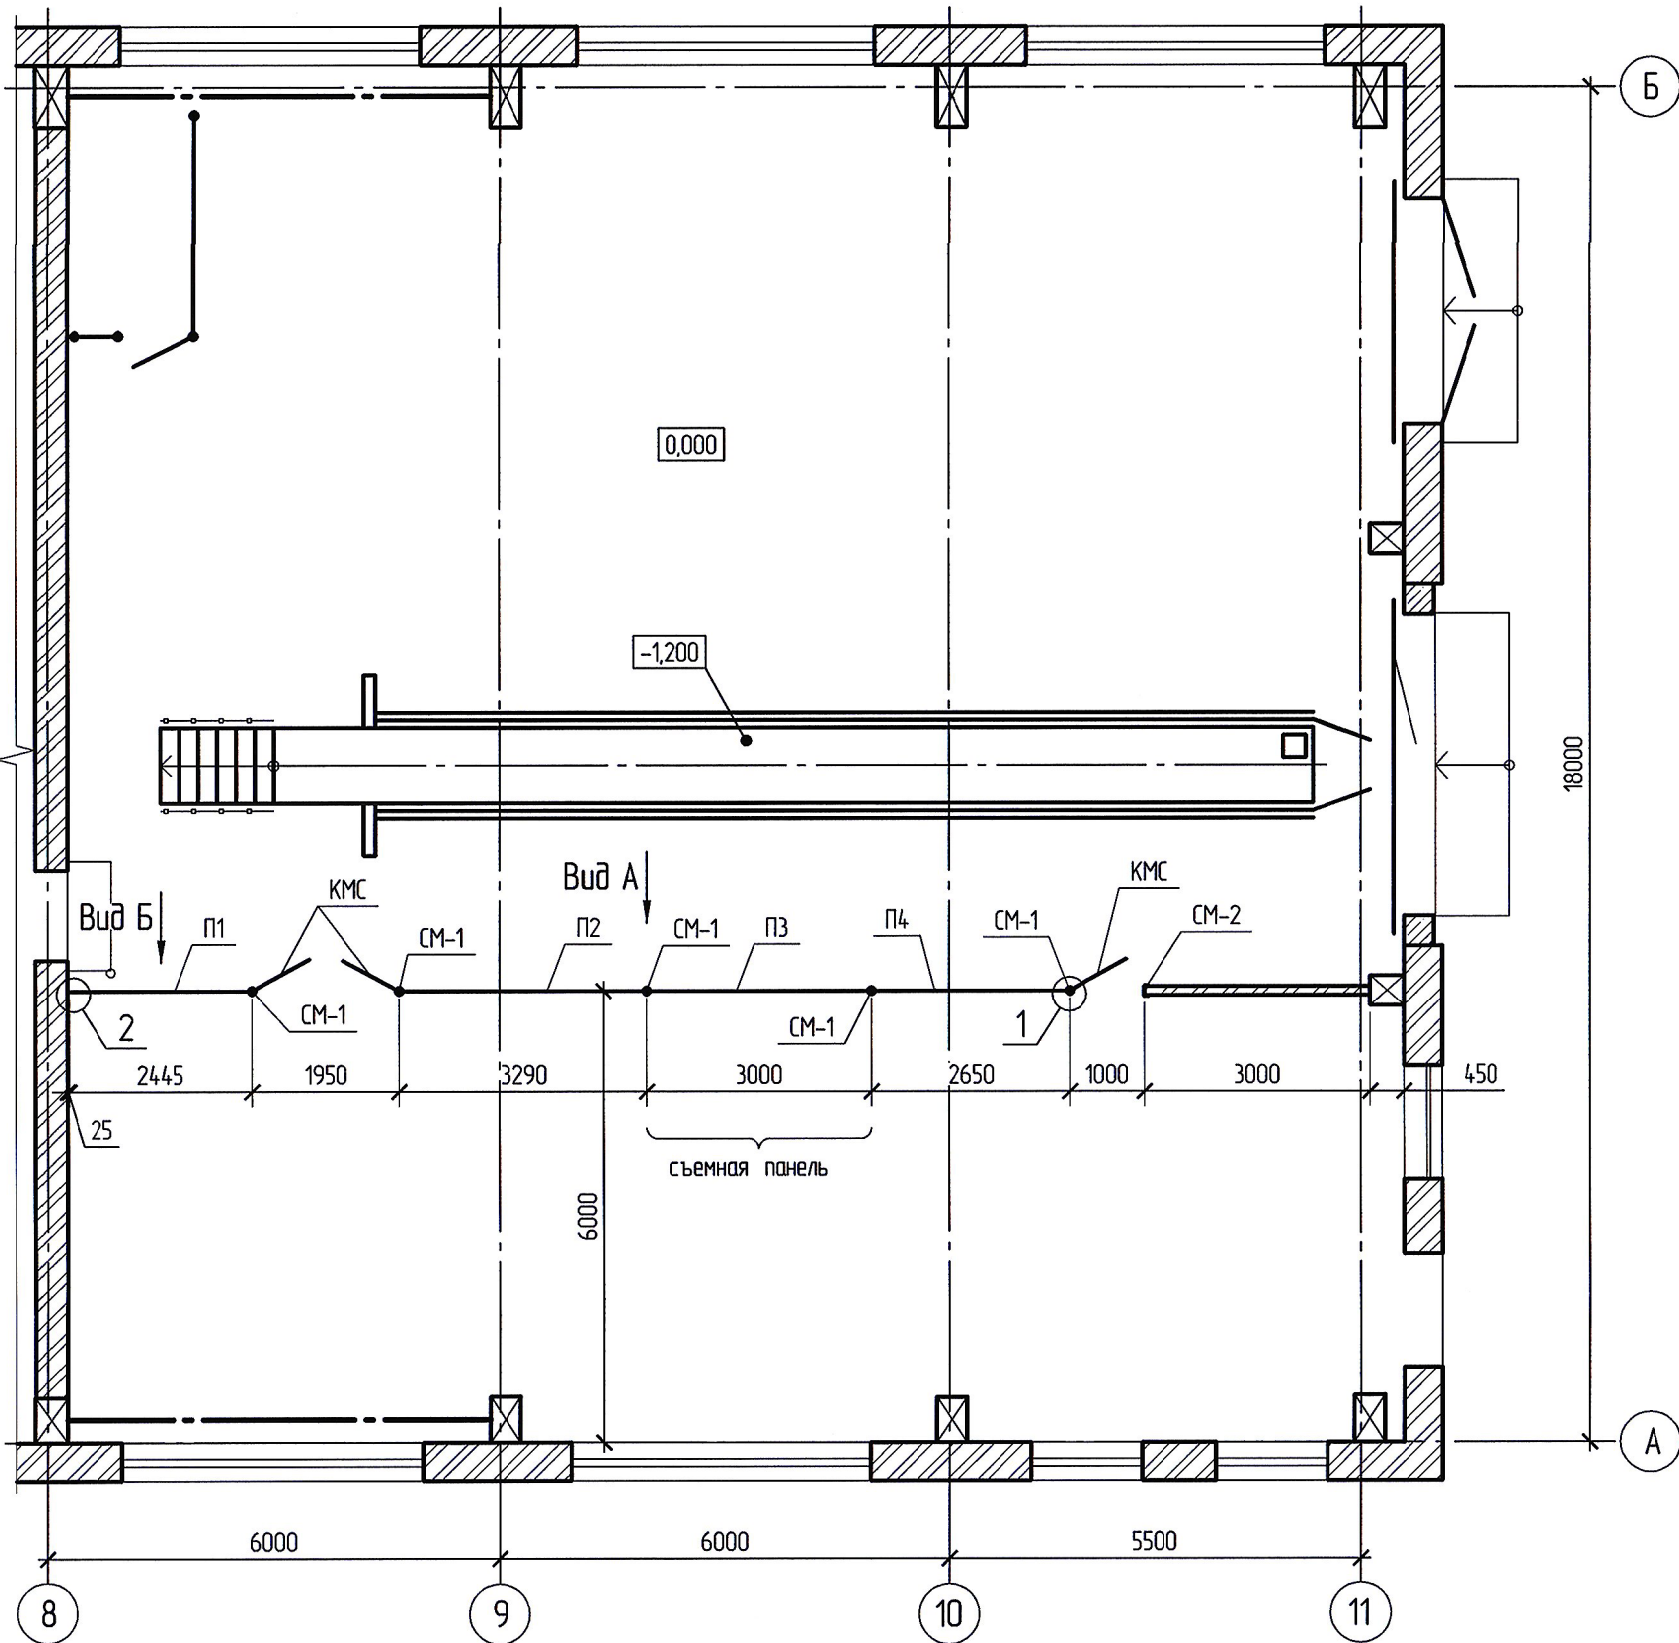

Вид А

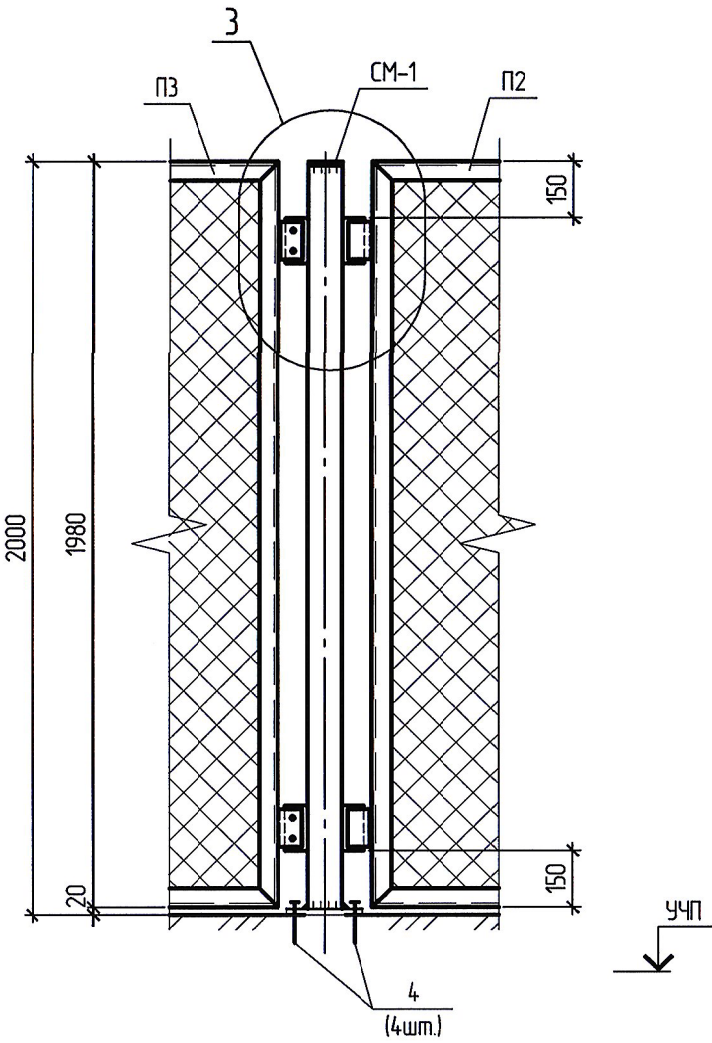

Вид Б

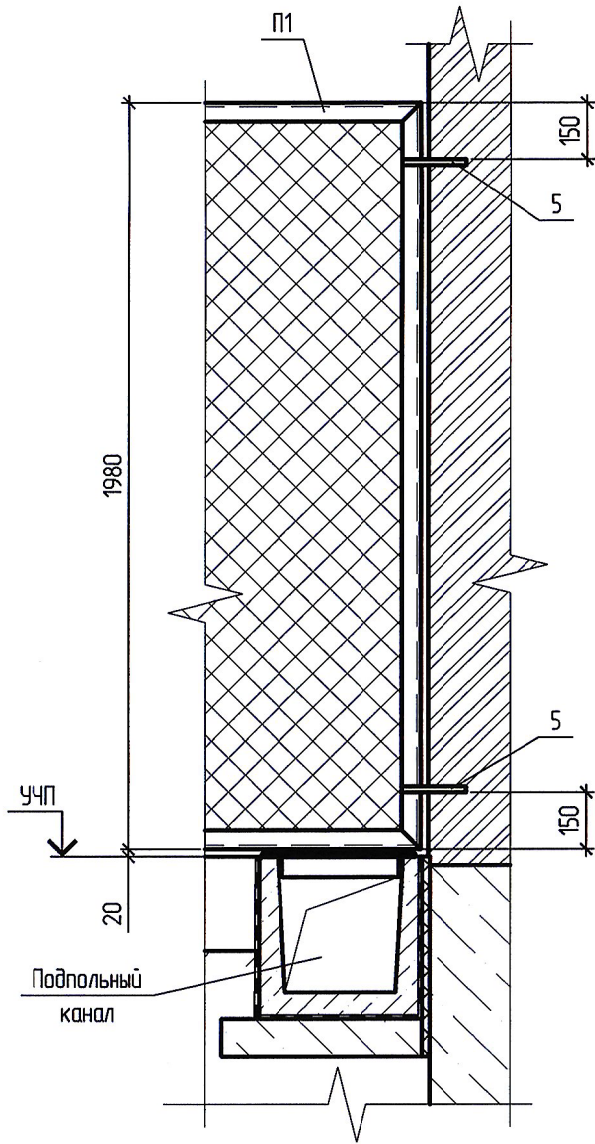

Спецификация к схеме расположения ограждения в осях 8-11

Марка, поз.	Обозначение	Наименование	Кол.	Масса, ед., кг	Примеч. (Общ. вес)
СМ-1	5-03-6982-АС, лист 32	Столб СМ-1	5	20,05	100,25
СМ-2		Столб СМ-2	1	27,74	27,74
П1		Панель ограждения П1	1	46,97	46,97
П2		Панель ограждения П2	1	56,11	56,11
П3		Панель ограждения П3	1	52,45	52,45
П4		Панель ограждения П4	1	48,02	48,02
КМС	Серия 3.017-3 вып.5	Калитка КМС 0,85x1,8	3	32,00	96,00
1		Лист 6x60 ГОСТ 19903-2015 L=120	10	0,34	3,40
2		Лист 6x65 ГОСТ 19903-2015 L=120	4	0,36	1,44
3		Болт М10-6g x 40.58 ГОСТ 7798-70	8	0,03	0,24
		Гайка М10-6H.5 ГОСТ 5915-70	16	0,01	0,16
		Шайба М10 ГОСТ 11371-78	16	0,004	0,06
4	каталог "Анкер-ДВ"	Болт анкерный с гайкой М8x10x100	24		
5		16-А-I ГОСТ 5781-82, L=175	2	0,28	0,56

1. Сварка по ГОСТ 5264-80 электродами Э-42 по ГОСТ 9467-75.
2. Катеты сварных швов принять по наименьшей толщине свариваемых элементов.
3. Паз. 2 выполнить с двумя отверстиями диаметром 12 мм под болты М10.

5-03-6982-АС					
Развитие производственной базы АО «Дальгипротранс» по пер. Промышленный, 1					
Изм.	Кол. уч.	Лист	№ док.	Подп.	Дата
Разработал	Шлакович	21.04.17			
Проверил	Булатов	21.04.17			
Автор разд.	Шлакович	21.04.17			
Гл. спец.	Медведев	21.04.17			
Н. контр.	Васильев	21.04.17			
Нач. отд.	Крайнова	21.04.17			
Второй этап Архитектурно-строительные решения				Р	31
Схема расположения ограждения в осях 8-11				РОСЖЕЛДОРПРОЕКТ АО «Дальгипротранс»	