

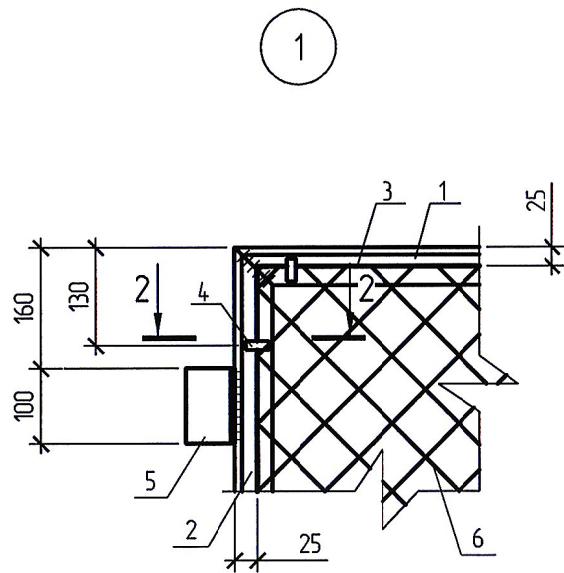
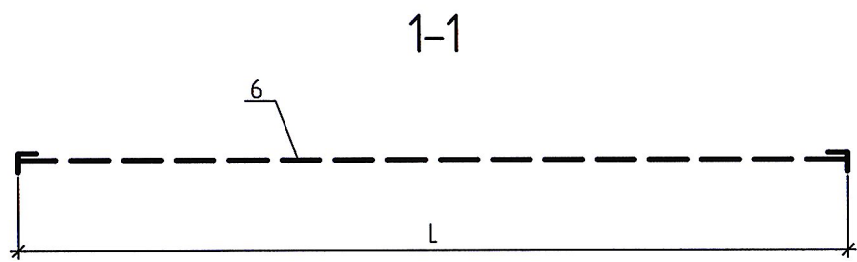


Панели ограждения П1...П4

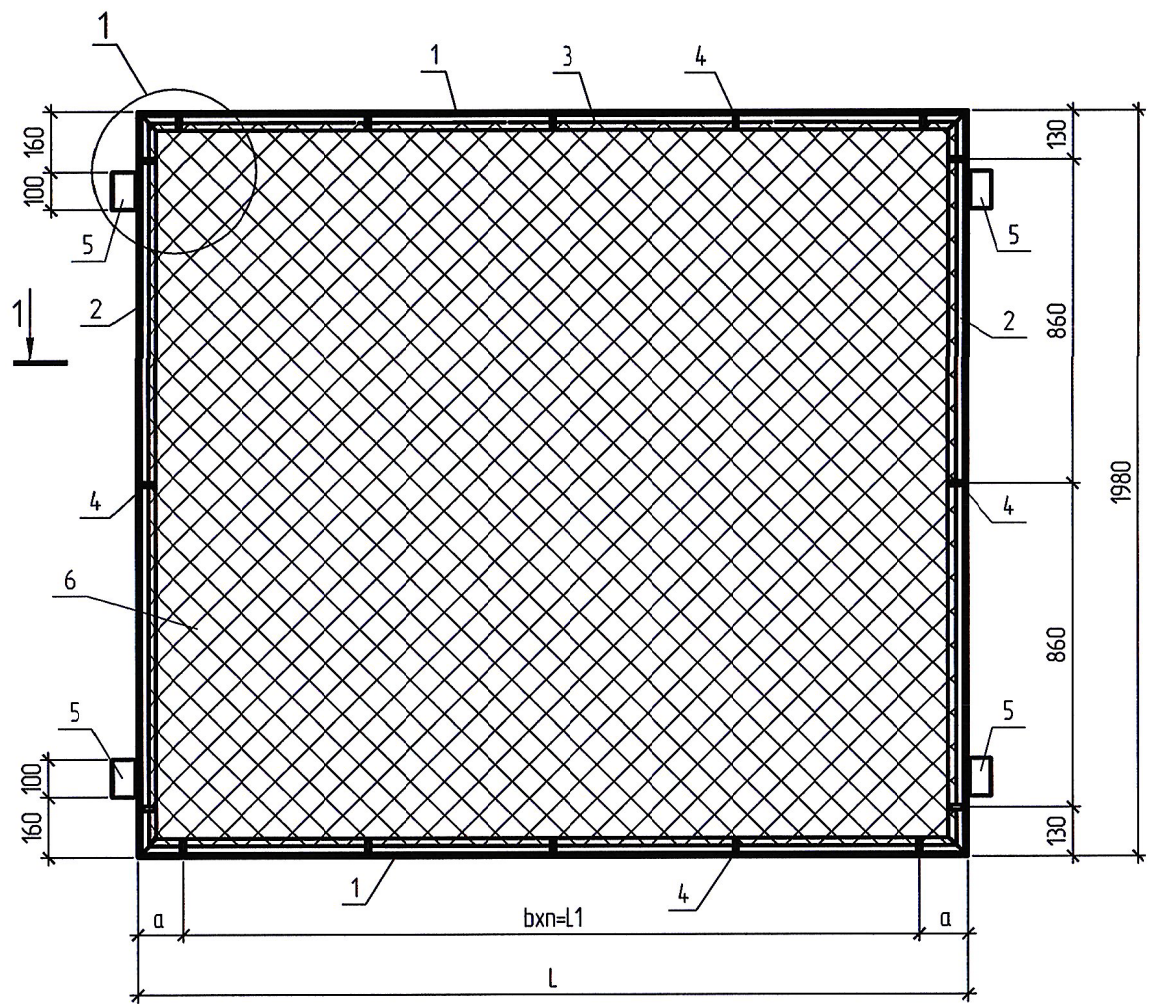

2-2

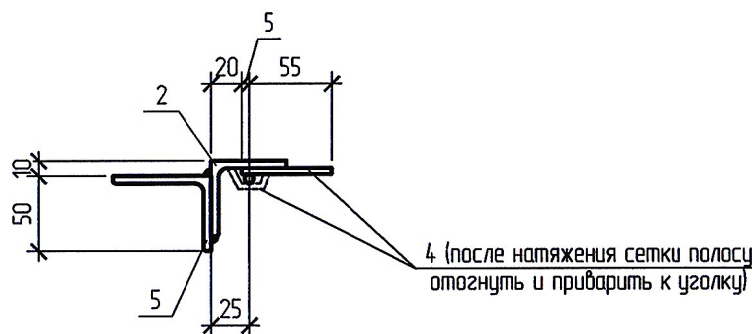


Спецификация элементов

Марка, поз.	Обозначение	Наименование	Кол.	Масса, ед., кг	Примеч. (Общ. вес)
		Столб СМ-2			
10		Швеллер №14П ГОСТ 8240-97 L=2000	1	24,60	24,60
11		Лист 10x200 ГОСТ 19903-2015 C235 ГОСТ 27772-2015 L=200	1	3,14	3,14
		ИТОГО :			27,74


Таблица размеров

Марка	Размеры, мм				
	a	b	n	L1	L
П1	160	500	4	1800	2320
П2	145	550	5	2750	3040
П3	125	500	5	2500	2750
П4	125	430	5	2150	2400


Столб СМ-1

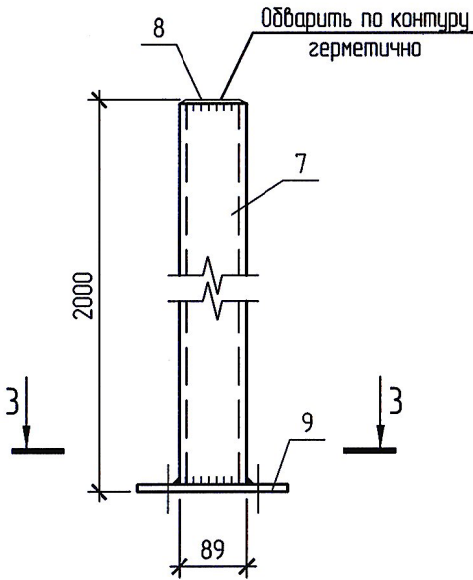


3-3

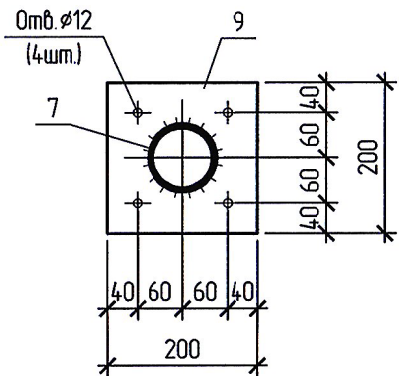

Столб СМ-2

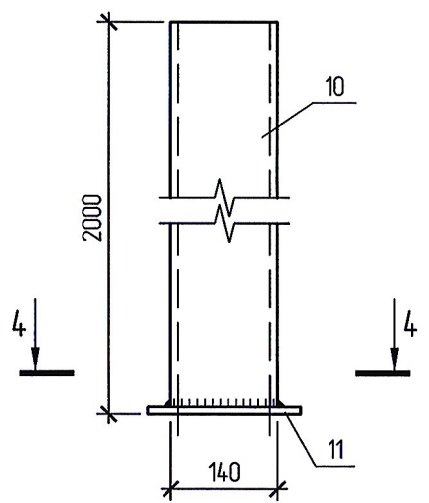

4-4

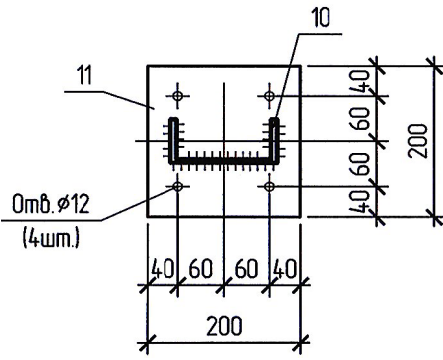

Спецификация элементов

(окончание)

Марка, поз.	Обозначение	Наименование	Кол.	Масса, ед., кг	Примеч. (Общ. вес)
		Панель ограждения П1			
1		Уголок 50x5 ГОСТ 8509-93 C245 ГОСТ 27772-2015 L=2320	2	8,75	17,50
2		Уголок 50x5 ГОСТ 8509-93 C245 ГОСТ 27772-2015 L=1980	2	7,46	14,92
3		Ø6A-I, ГОСТ 5781-82, L=поз.м.	8,44	0,222	1,87
4		Лист 4x12 ГОСТ 19903-2015 C235 ГОСТ 27772-2015 L=60	16	0,02	0,32
5		Уголок 65x50x5 ГОСТ 8510-86 C235 ГОСТ 27772-2015 L=100	4	0,44	1,76
6	ГОСТ 5336-80	Сетка плетеная с квадратной ячейкой 2-50-30, 2270x1930	1	10,60	10,60
		ИТОГО :			46,97
		Панель ограждения П2			
1		Уголок 50x5 ГОСТ 8509-93 C245 ГОСТ 27772-2015 L=3040	2	11,46	22,92
2		Уголок 50x5 ГОСТ 8509-93 C245 ГОСТ 27772-2015 L=1980	2	7,46	14,92
3		Ø6A-I, ГОСТ 5781-82, L=поз.м.	9,84	0,222	2,18
4		Лист 4x12 ГОСТ 19903-2015 C235 ГОСТ 27772-2015 L=60	18	0,02	0,36
5		Уголок 65x50x5 ГОСТ 8510-86 C235 ГОСТ 27772-2015 L=100	4	0,44	1,76
6	ГОСТ 5336-80	Сетка плетеная с квадратной ячейкой 2-50-30, 2990x1930	1	13,97	13,97
		ИТОГО :			56,11
		Панель ограждения П3			
1		Уголок 50x5 ГОСТ 8509-93 C245 ГОСТ 27772-2015 L=2750	2	10,37	20,74
2		Уголок 50x5 ГОСТ 8509-93 C245 ГОСТ 27772-2015 L=1980	2	7,46	14,92
3		Ø6A-I, ГОСТ 5781-82, L=поз.м.	9,26	0,222	2,06
4		Лист 4x12 ГОСТ 19903-2015 C235 ГОСТ 27772-2015 L=60	18	0,02	0,36
5		Уголок 65x50x5 ГОСТ 8510-86 C235 ГОСТ 27772-2015 L=100	4	0,44	1,76
6	ГОСТ 5336-80	Сетка плетеная с квадратной ячейкой 2-50-30, 2700x1930	1	12,61	12,61
		ИТОГО :			52,45
		Панель ограждения П4			
1		Уголок 50x5 ГОСТ 8509-93 C245 ГОСТ 27772-2015 L=2400	2	9,05	18,10
2		Уголок 50x5 ГОСТ 8509-93 C245 ГОСТ 27772-2015 L=1980	2	7,46	14,92
3		Ø6A-I, ГОСТ 5781-82, L=поз.м.	8,56	0,222	1,90
4		Лист 4x12 ГОСТ 19903-2015 C235 ГОСТ 27772-2015 L=60	18	0,02	0,36
5		Уголок 65x50x5 ГОСТ 8510-86 C235 ГОСТ 27772-2015 L=100	4	0,44	1,76
6	ГОСТ 5336-80	Сетка плетеная с квадратной ячейкой 2-50-30, 2350x1930	1	10,98	10,98
		ИТОГО :			48,02
		Столб СМ-1			
7		Труба 89x4,0 ГОСТ 10704-91 8ст3пс6 ГОСТ10705-80 L=1986	1	16,66	16,66
8		Лист 4x89 ГОСТ 19903-2015 C235 ГОСТ 27772-2015 L=89	1	0,25	0,25
9		Лист 10x200 ГОСТ 19903-2015 C235 ГОСТ 27772-2015 L=200	1	3,14	3,14
		ИТОГО :			20,05

1. Сварка по ГОСТ 5264-80 электродами Э-42 по ГОСТ 9467-75.
2. Катеты сварных швов принять по наименьшей толщине свариваемых элементов.

5-03-6982-АС					
Развитие производственной базы АО «Дальгипротранс» по пер. Промышленный, 1					
Изм.	Кол. уч.	Лист	№ док.	Подп.	Дата
Разработал	Шлакович	21.04.17			
Проверил	Булатов	21.04.17			
Автор разд.	Шлакович	21.04.17			
Гл. спец.	Медведев	21.04.17			
Н. контр.	Васильев	21.04.17			
Нач. отд.	Крайнова	21.04.17			
Второй этап Архитектурно-строительные решения				Стадия	Лист
Панели ограждения П1..П4. Столб СМ-1				Р	32
				РОСЖЕЛДОРПРОЕКТ АО "Дальгипротранс"	