




Деталь установки проектируемой перегородки

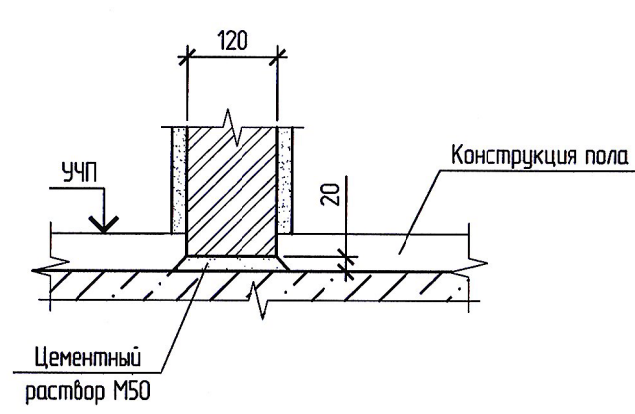

Узел крепления проектируемой перегородки к существующей стене, колонне

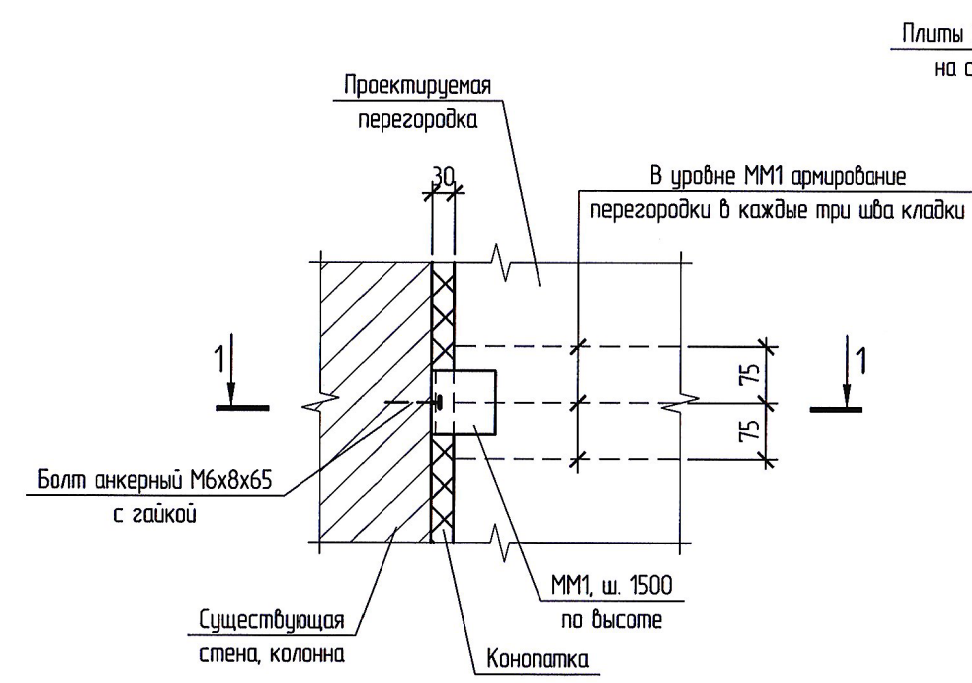

Деталь пересечения проектируемой перегородки с балкой перекрытия

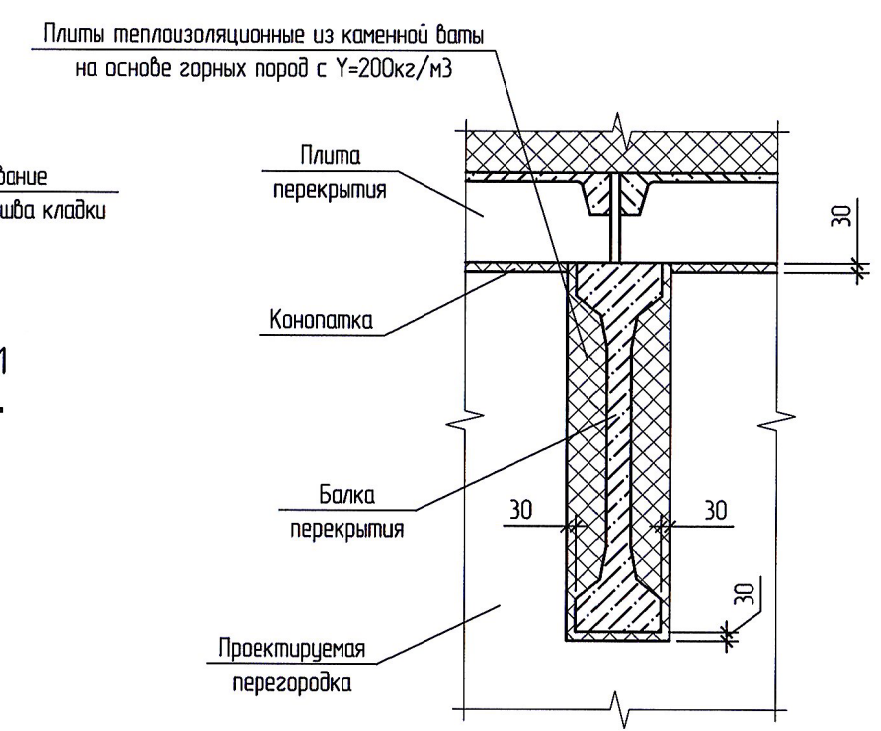



Спецификация элементов

Поз.	Обозначение	Наименование	Кол.	Масса, ед., кг	Примеч.
		Деталь ММ1			
		Лист 3х80 ГОСТ 19903-2015 C235 ГОСТ 27772-2015 L=295	1	0,56	


Спецификация элементов лестницы Л1

Марка, поз.	Обозначение	Наименование	Кол.	Масса, ед., кг	Примеч.
С1	ГОСТ 23279-2012	Сетка 4С 6 АIII-200 118х168 40 90	1	4,60	
		Материалы			
		Бетон кл. В20, F150, W6		0,53	м³


Узел крепления проектируемой перегородки к перекрытию из пустотных плит

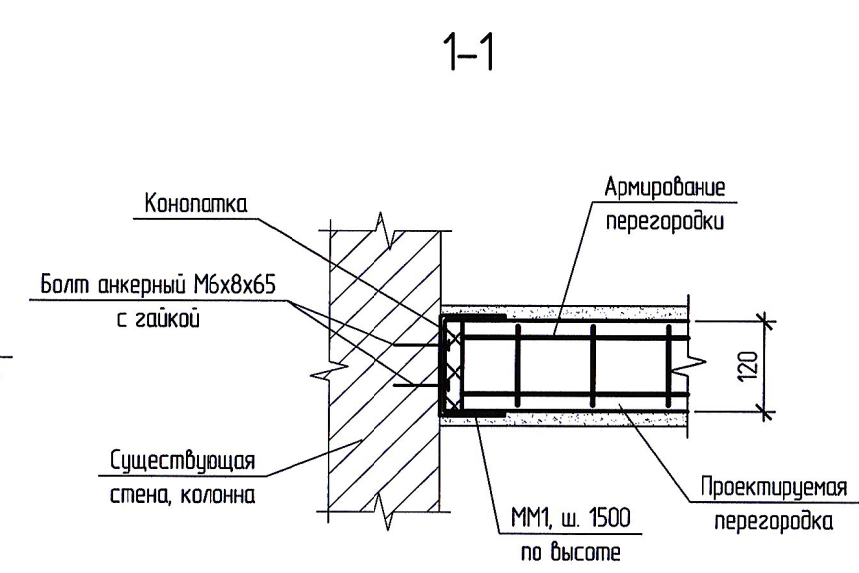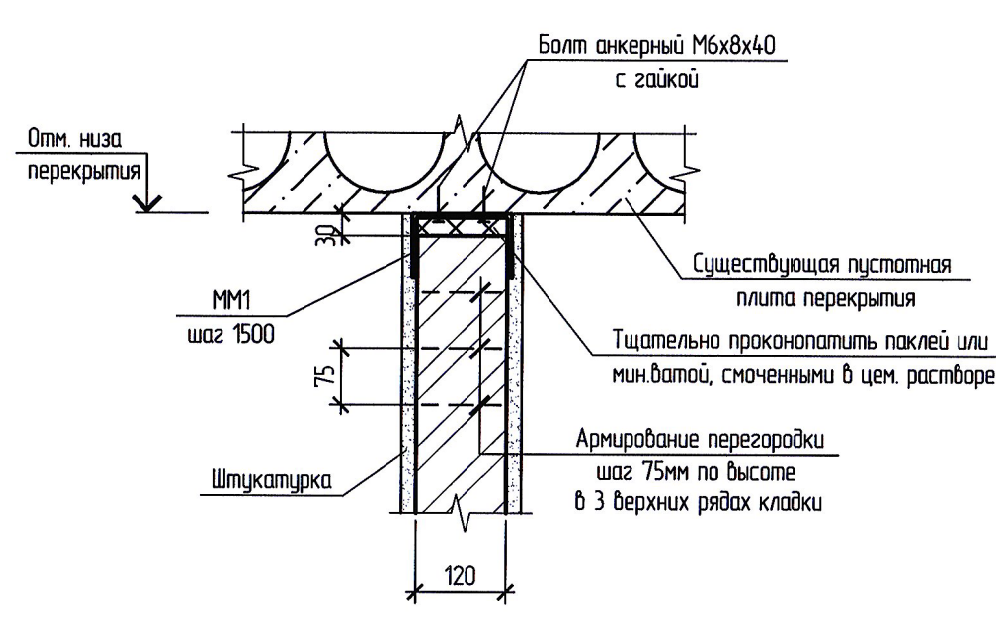


Лестница Л1

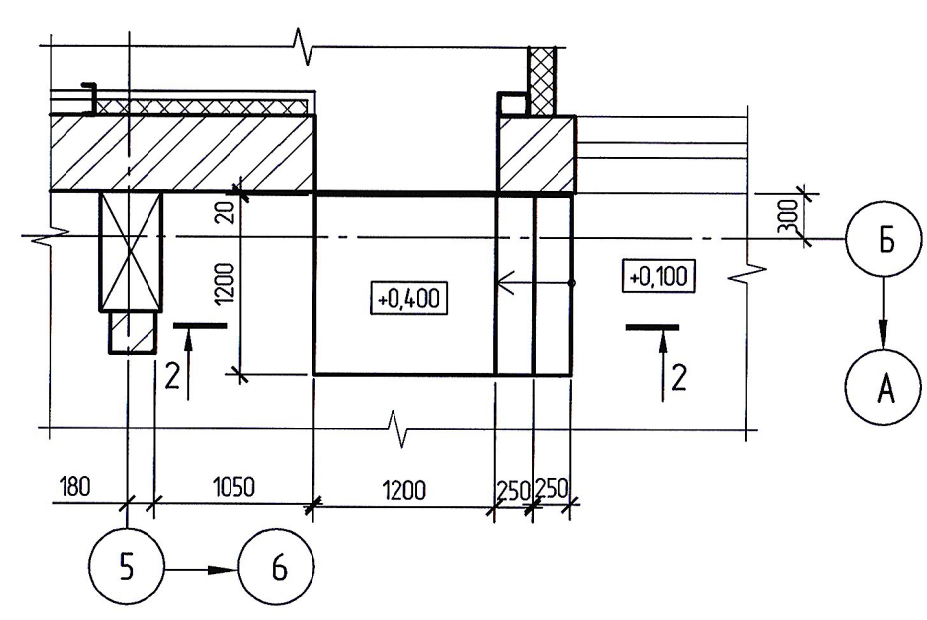


Узел крепления проектируемой перегородки к перекрытию из ребристых плит

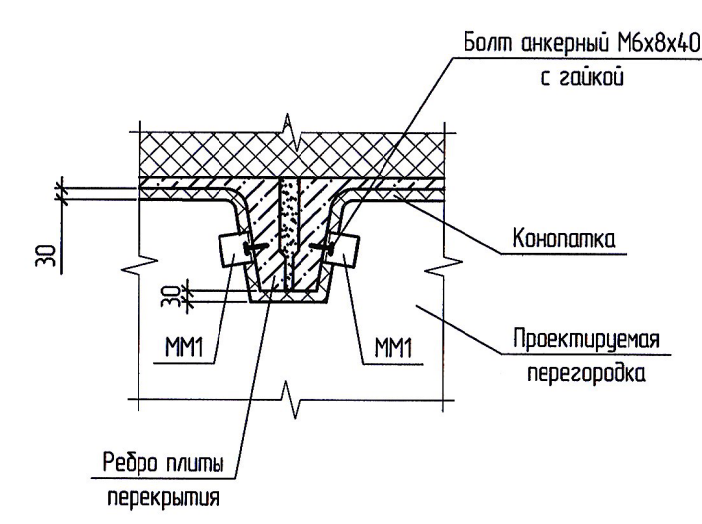


Деталь ММ1

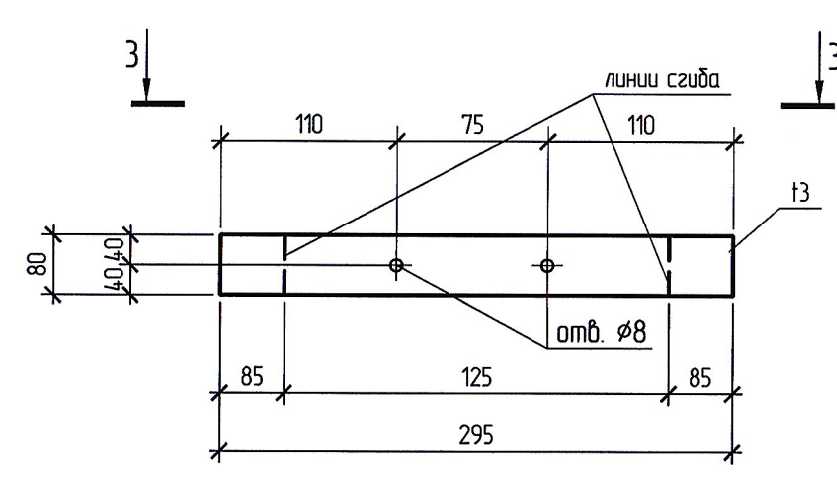

2-2

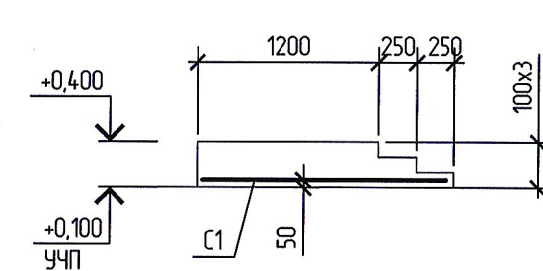

3-3

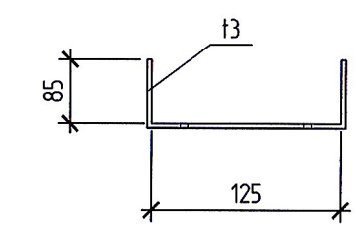

- Данный лист смотреть совместно с листами 12, 13, 33, 34.
- Проектируемые стены и перегородки выполнять из кирпича марки М100 на растворе марки М75. Кладку армировать сеткой из арматуры $\phi 4$ Вр-I с ячейкой 50х50мм через 5 рядов кладки по высоте, а под перекрытием в 3-х верхних рядах. Спецификацию элементов армирования перегородок смотреть листы 12, 13.
- Детали крепления перегородок ММ1 (учтены в спецификациях элементов на листах 33, 34) крепить существующему перекрытию с помощью анкерных болтов М6х8х40 (каталог "Анкер-ДВ"). К существующим стенам и колоннам анкерными болтами М6х8х65.

5-03-6982-АС					
Развитие производственной базы АО «Дальгипротранс» по пер. Промышленный, 1					
Изм.	Кол. уч.	Лист	№ док.	Подп.	Дата
Разработал	Шпакович	21.04.17			
Проверил	Булатов	21.04.17			
Автор разд.	Шпакович	21.04.17			
Гл. спец.	Медведев	21.04.17			
Н. контр.	Васильев	21.04.17			
Нач. отд.	Крайнова	21.04.17			
Второй этап				Стадия	Лист
Архитектурно-строительные решения				Р	35
Детали крепления проектируемых перегородок. Лестница Л1				РОСЖЕЛДОРПРОЕКТ АО "Дальгипротранс"	