
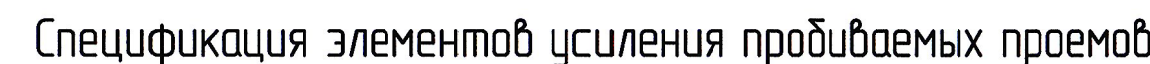
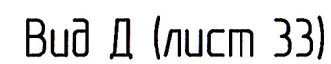
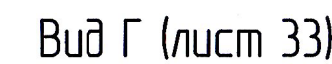
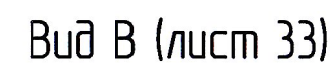


Вид А (лист 33)

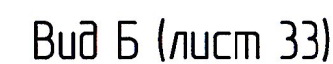

(окончание)

						5-03-6982-АС			
						Развитие производственной базы АО «Дальгипротранс» по пер. Промышленный, 1			
Изм.	Кол. уч.	Лист	№ док.	Подп.	Дата	Второй этап Архитектурно-строительные решения	Стадия	Лист	Листов
Разработал		Шлакович		<i>[подпись]</i>	21.04.17		Р	36	
Проверил		Булотов		<i>[подпись]</i>	21.04.17				
Автор разд.		Шлакович		<i>[подпись]</i>	21.04.17				
Гл. спец.		Медведев		<i>[подпись]</i>	21.04.17				
Н. контр.		Васильев		<i>[подпись]</i>	21.04.17	Усиление пробиваемых проемов в кирпичных стенах. Виды А,Б,В,Г	РОСЖЕДОРПРОЕКТ АО "Дальгипротранс"		
Нач. отд.		Краснова		<i>[подпись]</i>	21.04.17				