



Схема элементов козырька Кв-1

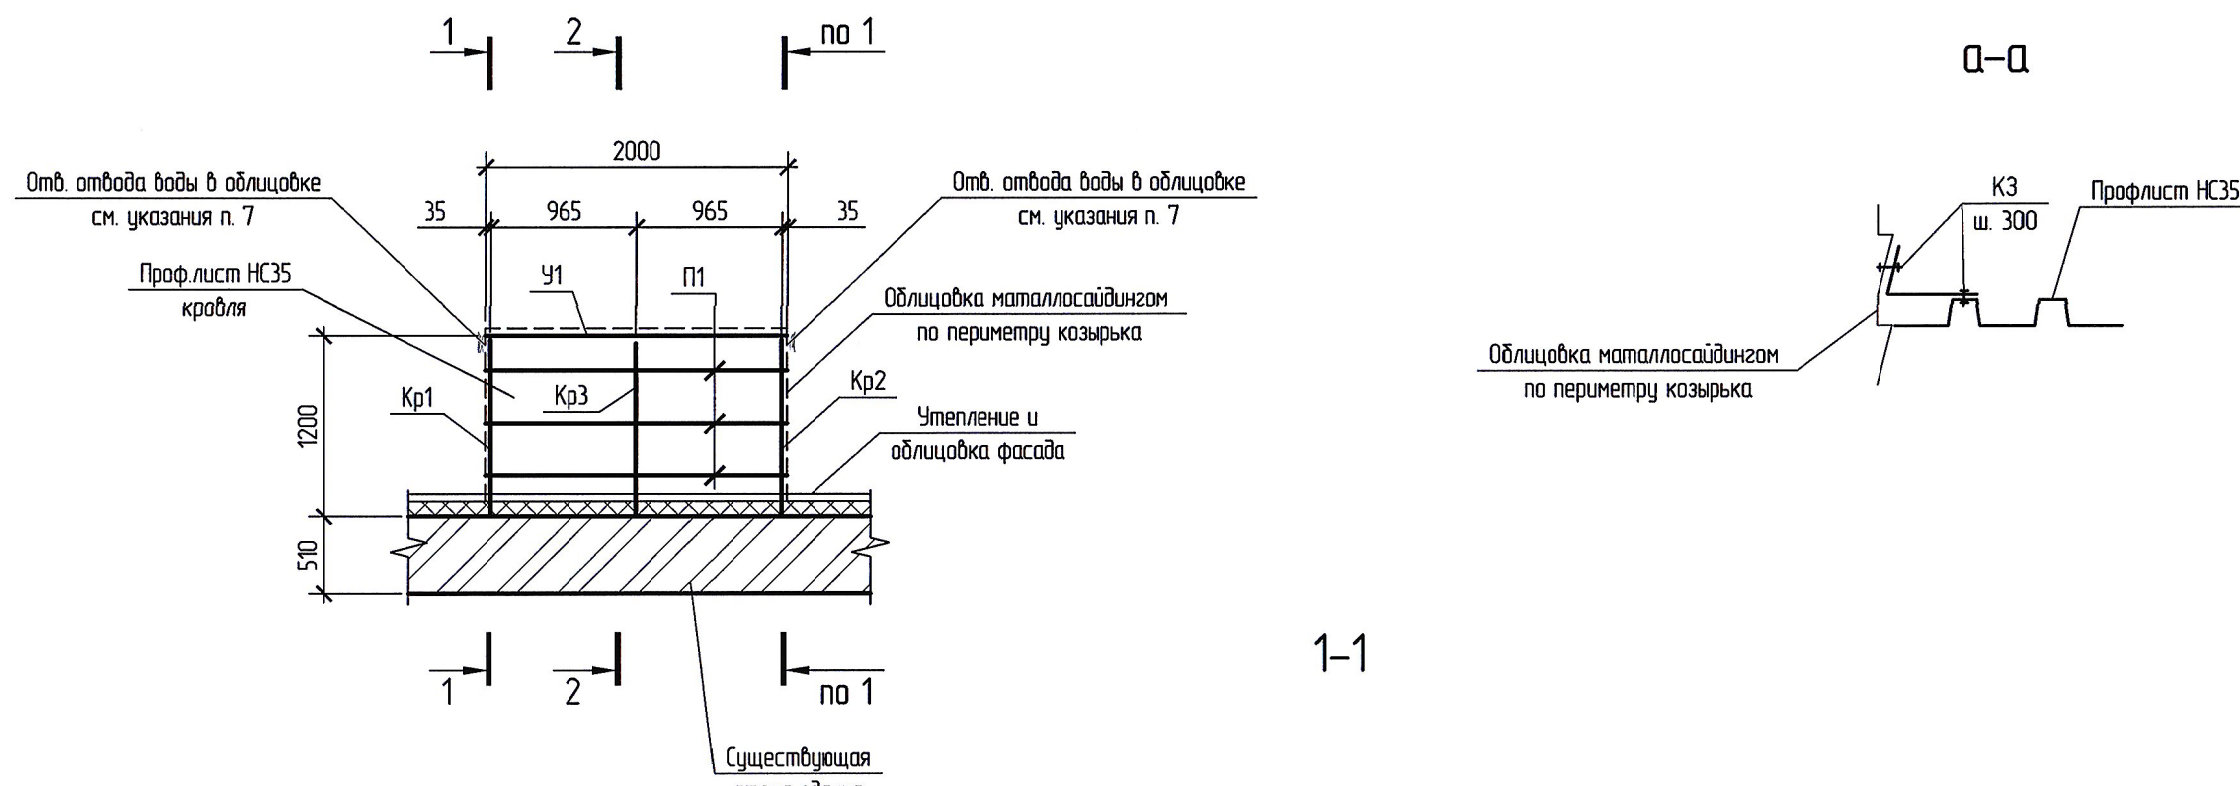


а-а


1-1

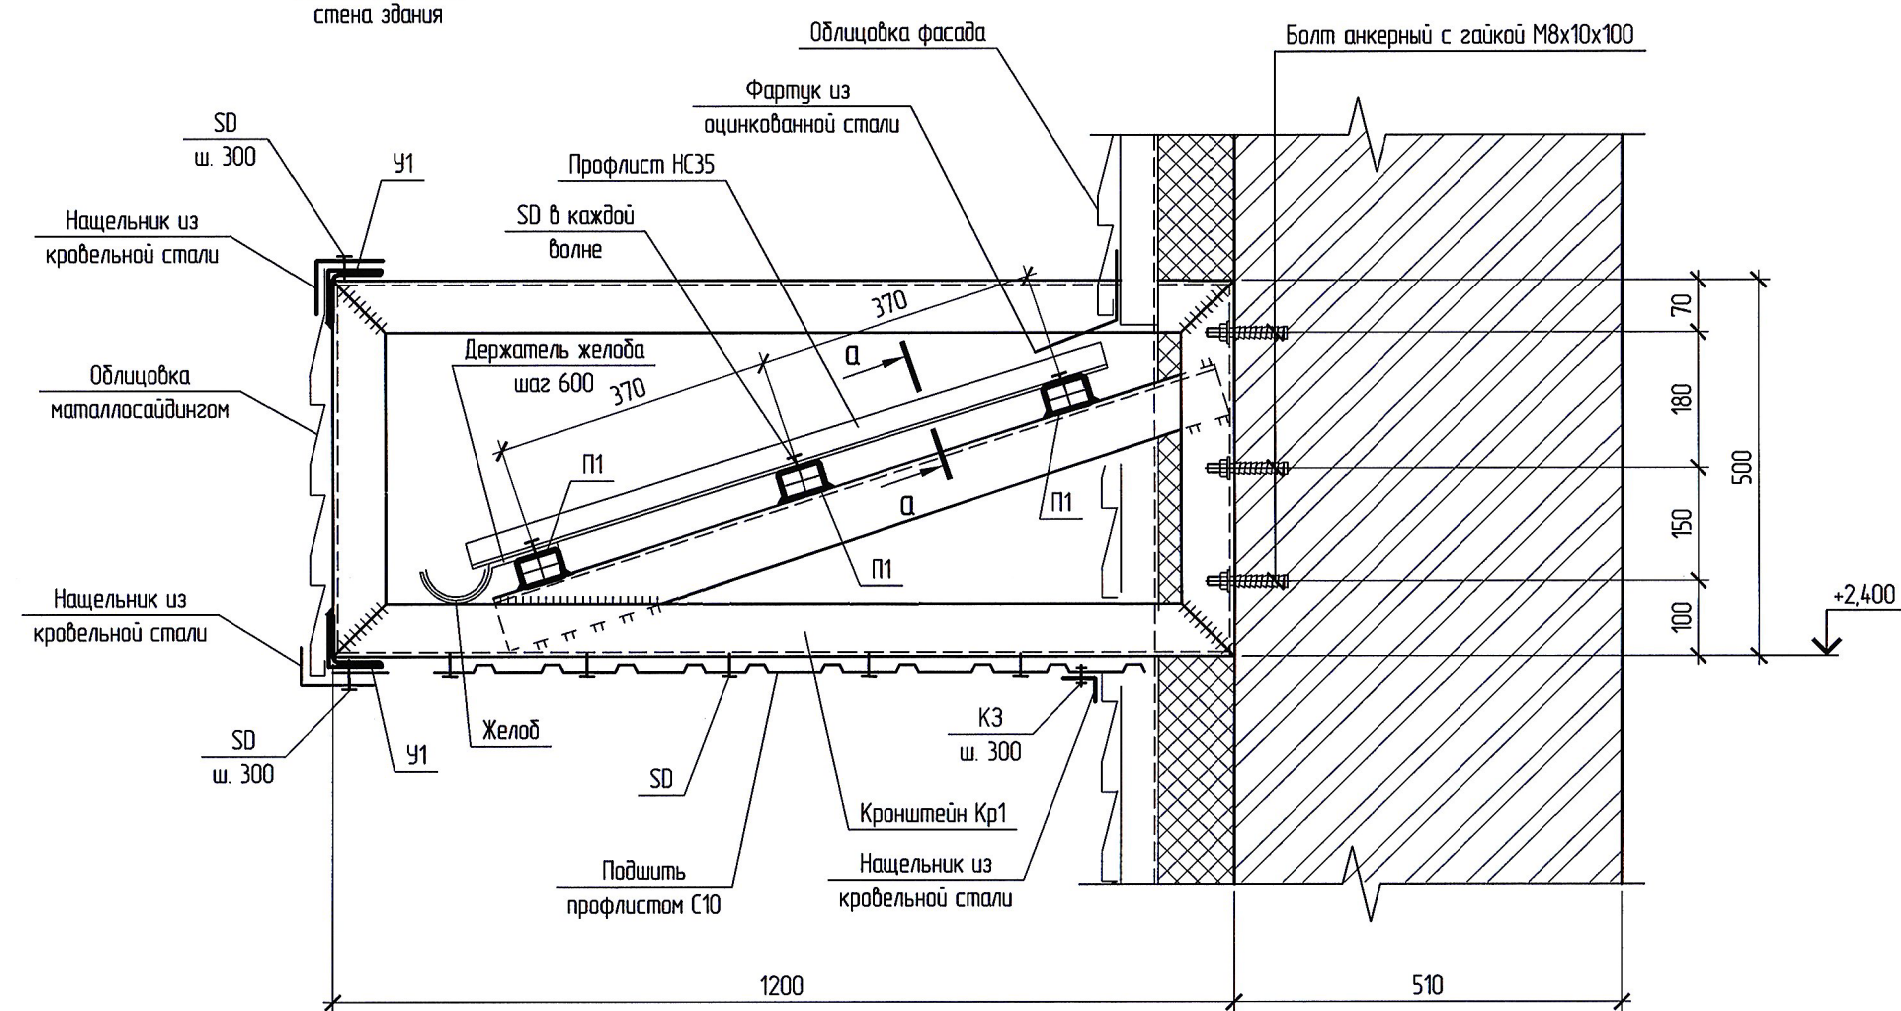


Кронштейн Кр1

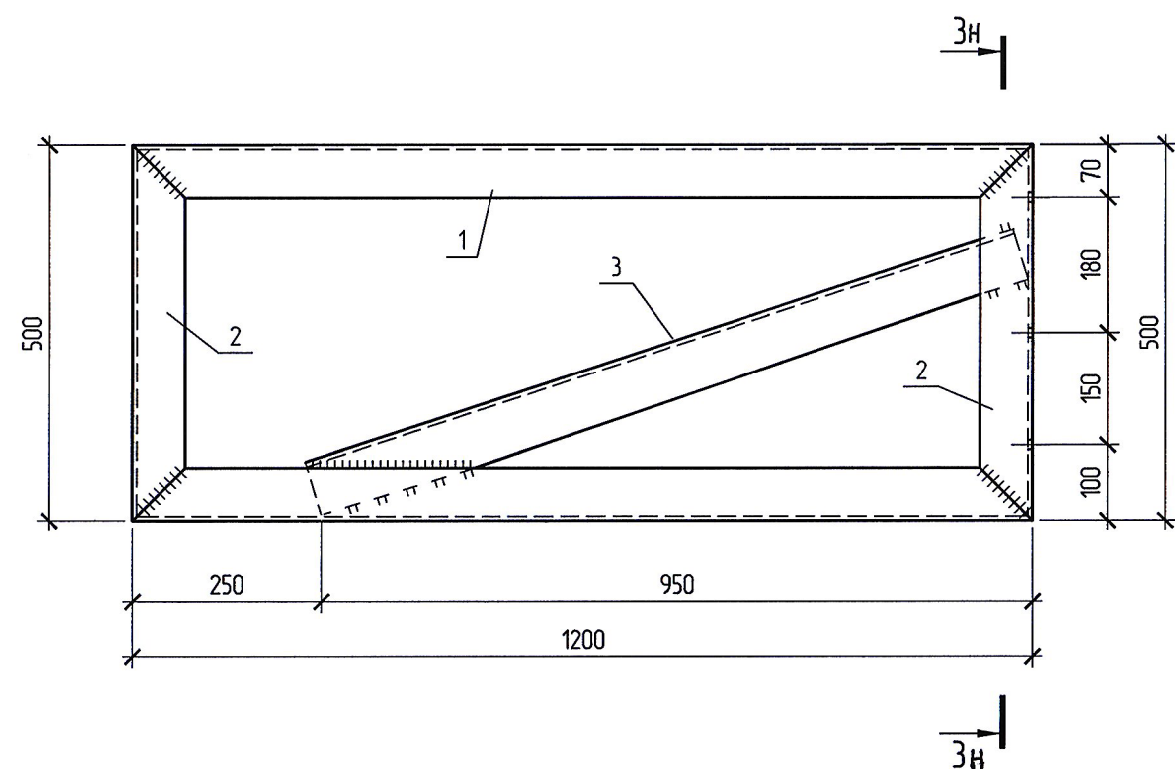


Кронштейн Кр2

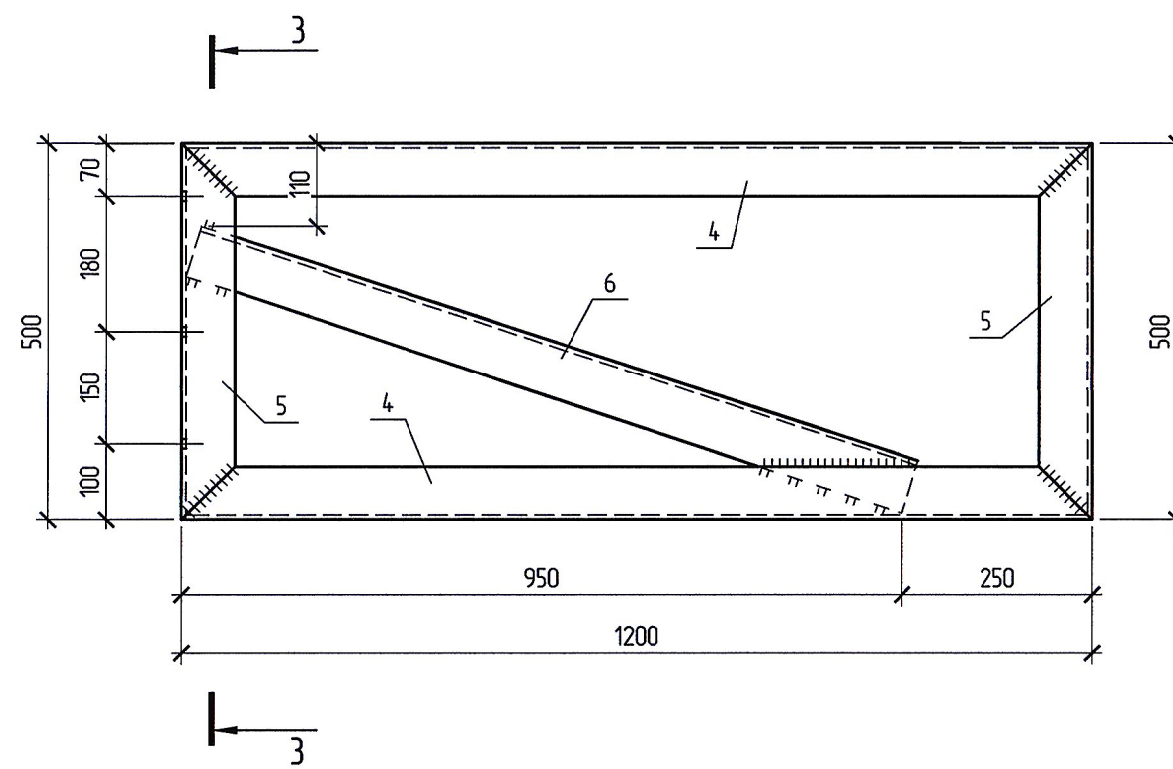


2-2

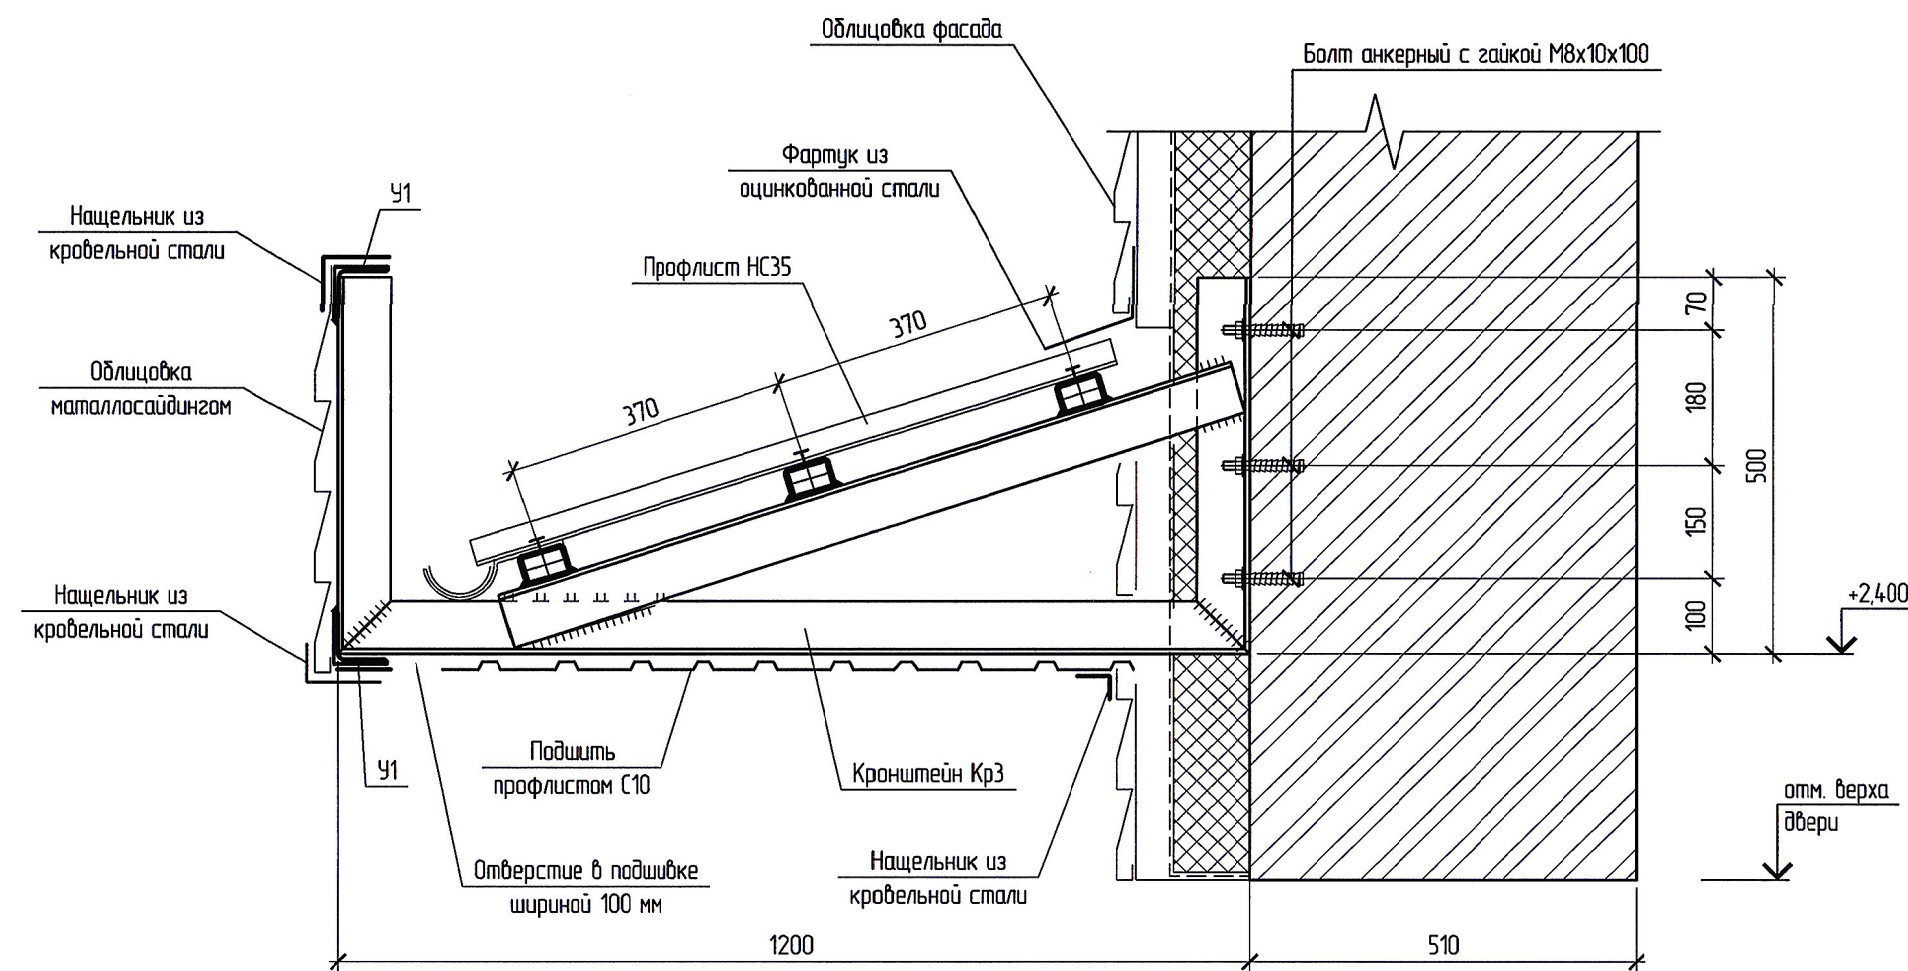


3-3

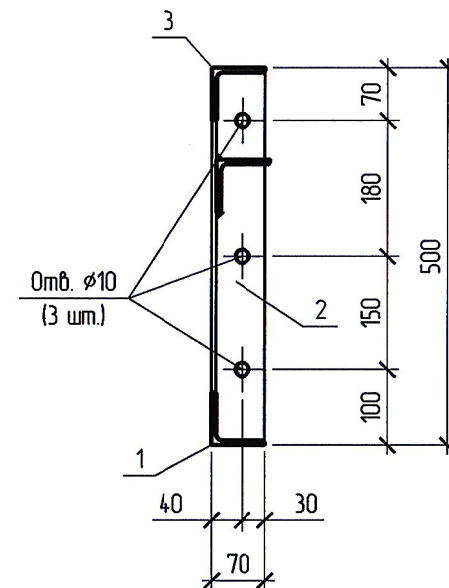

Деталь заделки отверстий в облицовке фасада
в местах прохода элементов кронштейнов через облицовку

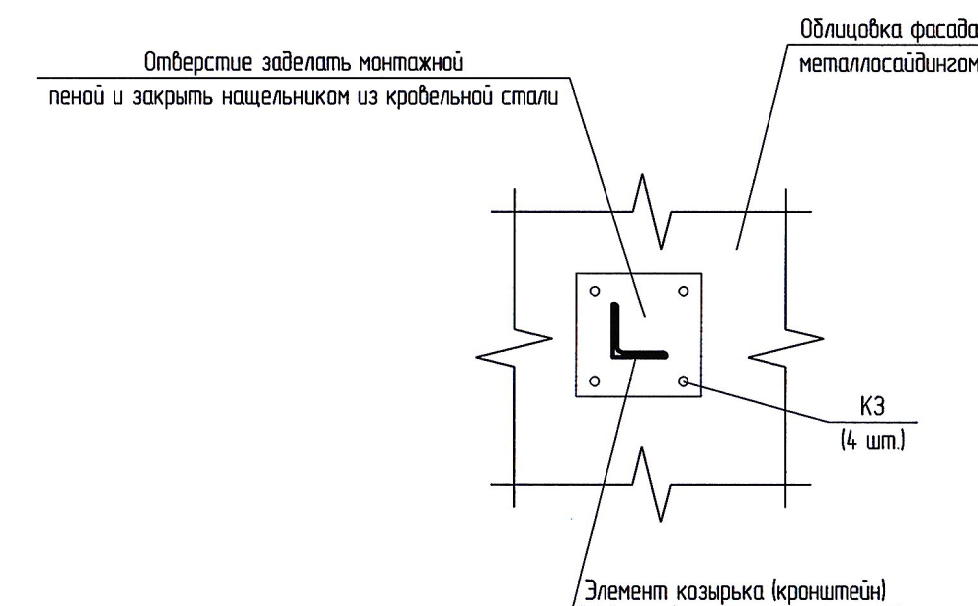

Кронштейн Кр3

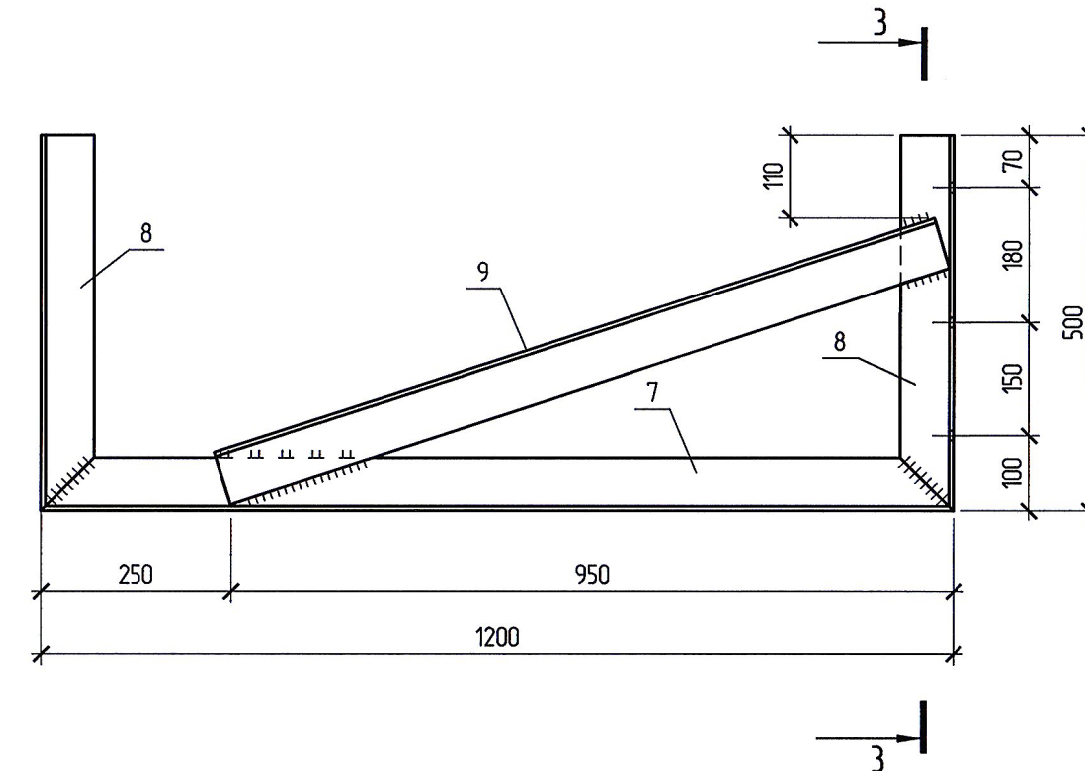

Спецификация элементов козырька Кв-1

Поз.	Обозначение	Наименование	Кол.	Масса ед., кг	Приме- чание
Кр1	данный лист	Кронштейн Кр1	1	28,10	
Кр2	данный лист	Кронштейн Кр2	1	28,10	
Кр3	данный лист	Кронштейн Кр3	1	20,43	
У1		Уголок 70х6 ГОСТ 8509-93 С245 ГОСТ 27772-2015 L=2000	2	12,78	
П1		Труба 60х4х3 ГОСТ 30245-2003 С245 ГОСТ 27772-2015 L=2000	3	8,50	
		Профилированный лист (окрашенный)			
		НС 35-1000-0,7 ГОСТ 24045-2010		14,80	2,0 м2
		С 10-1000-0,6 ГОСТ 24045-2010		12,32	2,2 м2
		Оцинкованная кровельная сталь с полимерным покрытием: Б-ПН-Н0-0,7 ГОСТ 19904-90 ОН-КР-1 ГОСТ 14918-80		2,32	1,2 м2
	ЗАО "Инсу"	Держатель желоба	4		
	ЗАО "Инсу"	Желоб полукруглый Ø=100 мм, поз. м	2,1		
	каталог "Анкер-ДВ"	Болт анкерный с гайкой М8х10х100	9		
SD		Саморез SD6-T16-6,3х25	68		
КЗ		Комбинированные наклейки RV6604-6-3W-4,8х24	32		
		Кронштейн Кр1			
1		Уголок 70х6 ГОСТ 8509-93 С245 ГОСТ 27772-2015 L=1200	2	7,67	15,34
2		L=500	2	3,20	6,40
3		L=995	1	6,36	6,36
		ИТОГО :			28,10
		Кронштейн Кр2			
4		Уголок 70х6 ГОСТ 8509-93 С245 ГОСТ 27772-2015 L=1200	2	7,67	15,34
5		L=500	2	3,20	6,40
6		L=995	1	6,36	6,36
		ИТОГО :			28,10
		Кронштейн Кр3			
7		Уголок 70х6 ГОСТ 8509-93 С245 ГОСТ 27772-2015 L=1200	1	7,67	7,67
8		L=500	2	3,20	6,40
9		L=995	1	6,36	6,36
		ИТОГО :			20,43

- Расположение козырьков Кв-1 указано на фасадах здания (лист 4). Количество козырьков 2 шт.
- Сварные швы выполнять по ГОСТ 5264-80 электродами типа Э42 ГОСТ 9467-75. Катет сварных швов 6мм.
- Кронштейны козырька крепить к существующей стене анкерами так, чтобы анкер попадал в кирпич, а не в шов кладки.
- Металлические изделия покрыть двумя слоями атмосферостойкой эмали ПФ-115 ГОСТ 6465-76 по слою грунтовки ИР-021 по ГОСТ 25129-82 общей толщиной 55 мкм.
- Для предотвращения замкания утеплителя фасада, образовавшиеся отверстия в облицовке металласайдингом, в результате нарушения целостности облицовки элементами козырька, заделать монтажной пеной и нащельниками из кровельной стали.
- В продольных стыках листы профнастила соединить между собой комбинированными наклейками с шагом 300 мм.
- Водоотводящий желоб вывести за пределы облицовки козырька на 50 мм.

5-03-6982-АС					
Развитие производственной базы АО «Дальгипротранс» по пер. Промышленный, 1					
Второй этап Архитектурно-строительные решения			Стадия	Лист	Листов
			Р	38	
Козырек входа Кв-1			РОСЖЕЛДОРПРОЕКТ АО "Дальгипротранс"		
Изм.	Кол. уч.	Лист	№ док.	Подп.	Дата
Разработал		Шпакович			2104.17
Проверил		Булатов			2104.17
Автор разд.		Шпакович			2104.17
Гл. спец.		Медведев			2104.17
Н. контр.		Васильев			2104.17
Нач. отд.		Крайнова			2104.17