


ИЧБ.N поділ	Підписує и дата	Взам. иЧБ.N

Данные питающей сети		
Распределительный пункт	Тип Ин, А Расцепитель, А	
	Напряжение, В Расчетный ток, А Установл. мощность, кВт	
Аппарат, отходящей линии	Тип Ин, А Расцепитель или плавкая вставка, А	
Марка и сечение проводника	Маркировка или длина участка сети	
Пусковой аппарат	Тип Расцепитель автомата уставка, А Нагревательный элемент теплового реле Т-тепловой, уставка, А	
Марка и сечение проводника	Маркировка или длина участка сети	

Электроприемник	Условное обозначение							
	Номер по плану		Гр.2.1	Гр.2.2	Гр.2.3	Гр.2.4	-	-
	Тип		-	ЯТП-0,25	-	-	-	-
	Рн, кВт		1.200	0.750	2.000	1.000	-	-
	Ин, А		5.742	5.245	11.364	5.682	-	-
	Наименование механизма по плану		Рабочее освещение участка ремонта автотранспорта, механического участка	Ящик с понижающим трансформатором (3 шт.)	Розеточная сеть участка ремонта автотранспорта, механического участка	Розеточная сеть участка ремонта тракторной техники	Резерв	Резерв

Условные обозначения
 Проектируемое оборудование
 Длины кабелей уточнить перед нарезкой.

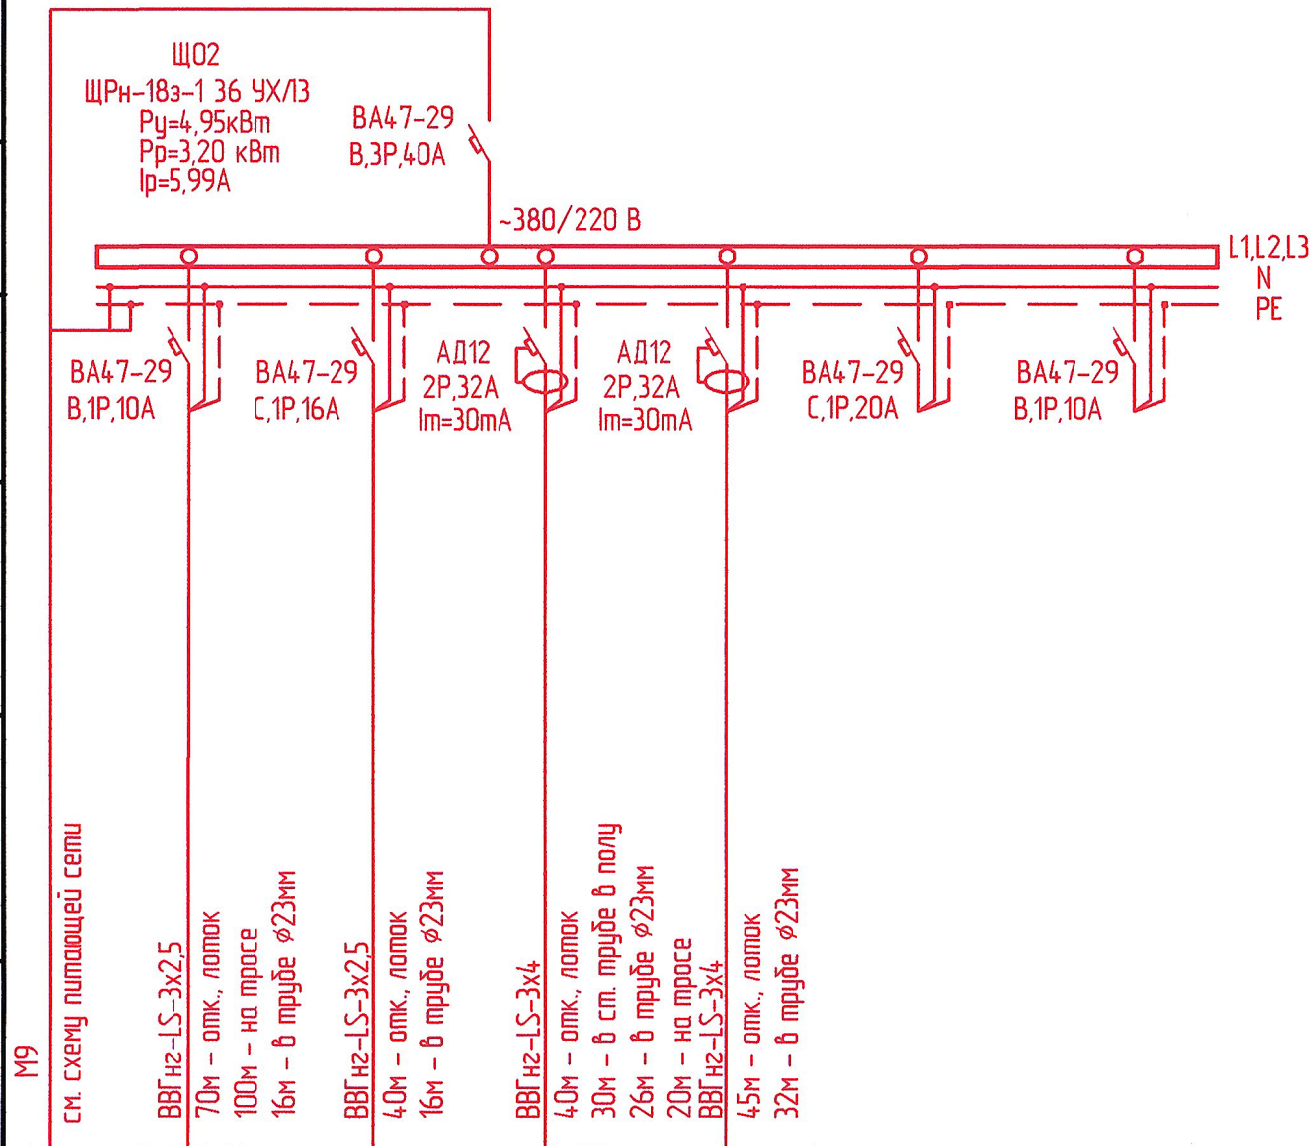

Обозначение по стандарту	Диаметр по стандарту, мм	Длина, м
ТУ 2247-024-47022248-2009	23	90

Потребность кабелей и проводов, длина, м	
Число сечение жил, напряжение	Марка
	ВВГнг- LS-0.66
3x2,5мм ²	242
3x4мм ²	193

						5-04-4365-30М.1-А			
1		Зам.	155-17		26.04.17	Развитие производственной базы АО «Дальзипромтранс» по пёр. Промышленный, 1			
Изм.	Кол.уч.	Лист	№ док.	Подп.	Дата				
Разработ.	Худинс			26.04.17	Второй этап. Электроснабжение. Корректировка		Стадия	Лист	Листов
Провер.	Гнатаовский			26.04.17			Р	3	
Авт. разд.	Исянов			26.04.17					
Гл. спец.	Смирнов			26.04.17	Щит рабочего освещения ЩО2. Схема электрическая принципиальная		РОСЖЕ/ДОРПРОЕКТ АО "Дальзипромтранс"		
Н. контр.	Исянов			26.04.17					
Нач. отд.	Ильин			26.04.17					