


Данные питающей сети	
Распределительный пункт	Тип Ин, А Расцепитель, А
	Напряжение, В Расчетный ток, А Установл.мощность, кВт
Аппарат отходящей линии	Тип Ин, А Расцепитель или плавкая вставка,А
Марка и сечение проводника	Маркировка или длина участка сети
Пусковой аппарат	Тип Расцепитель автомата установка, А Нагревательный элемент Т-тепловой, установка, А
	Маркировка или длина участка сети
Условное обозначение	
Номер по плану	
Тип	
Рн, кВт	
Ин, А	
Наименование механизма по плану	

Условные обозначения

— Проектируемое оборудование

Длины кабелей уточнить перед нарезкой.

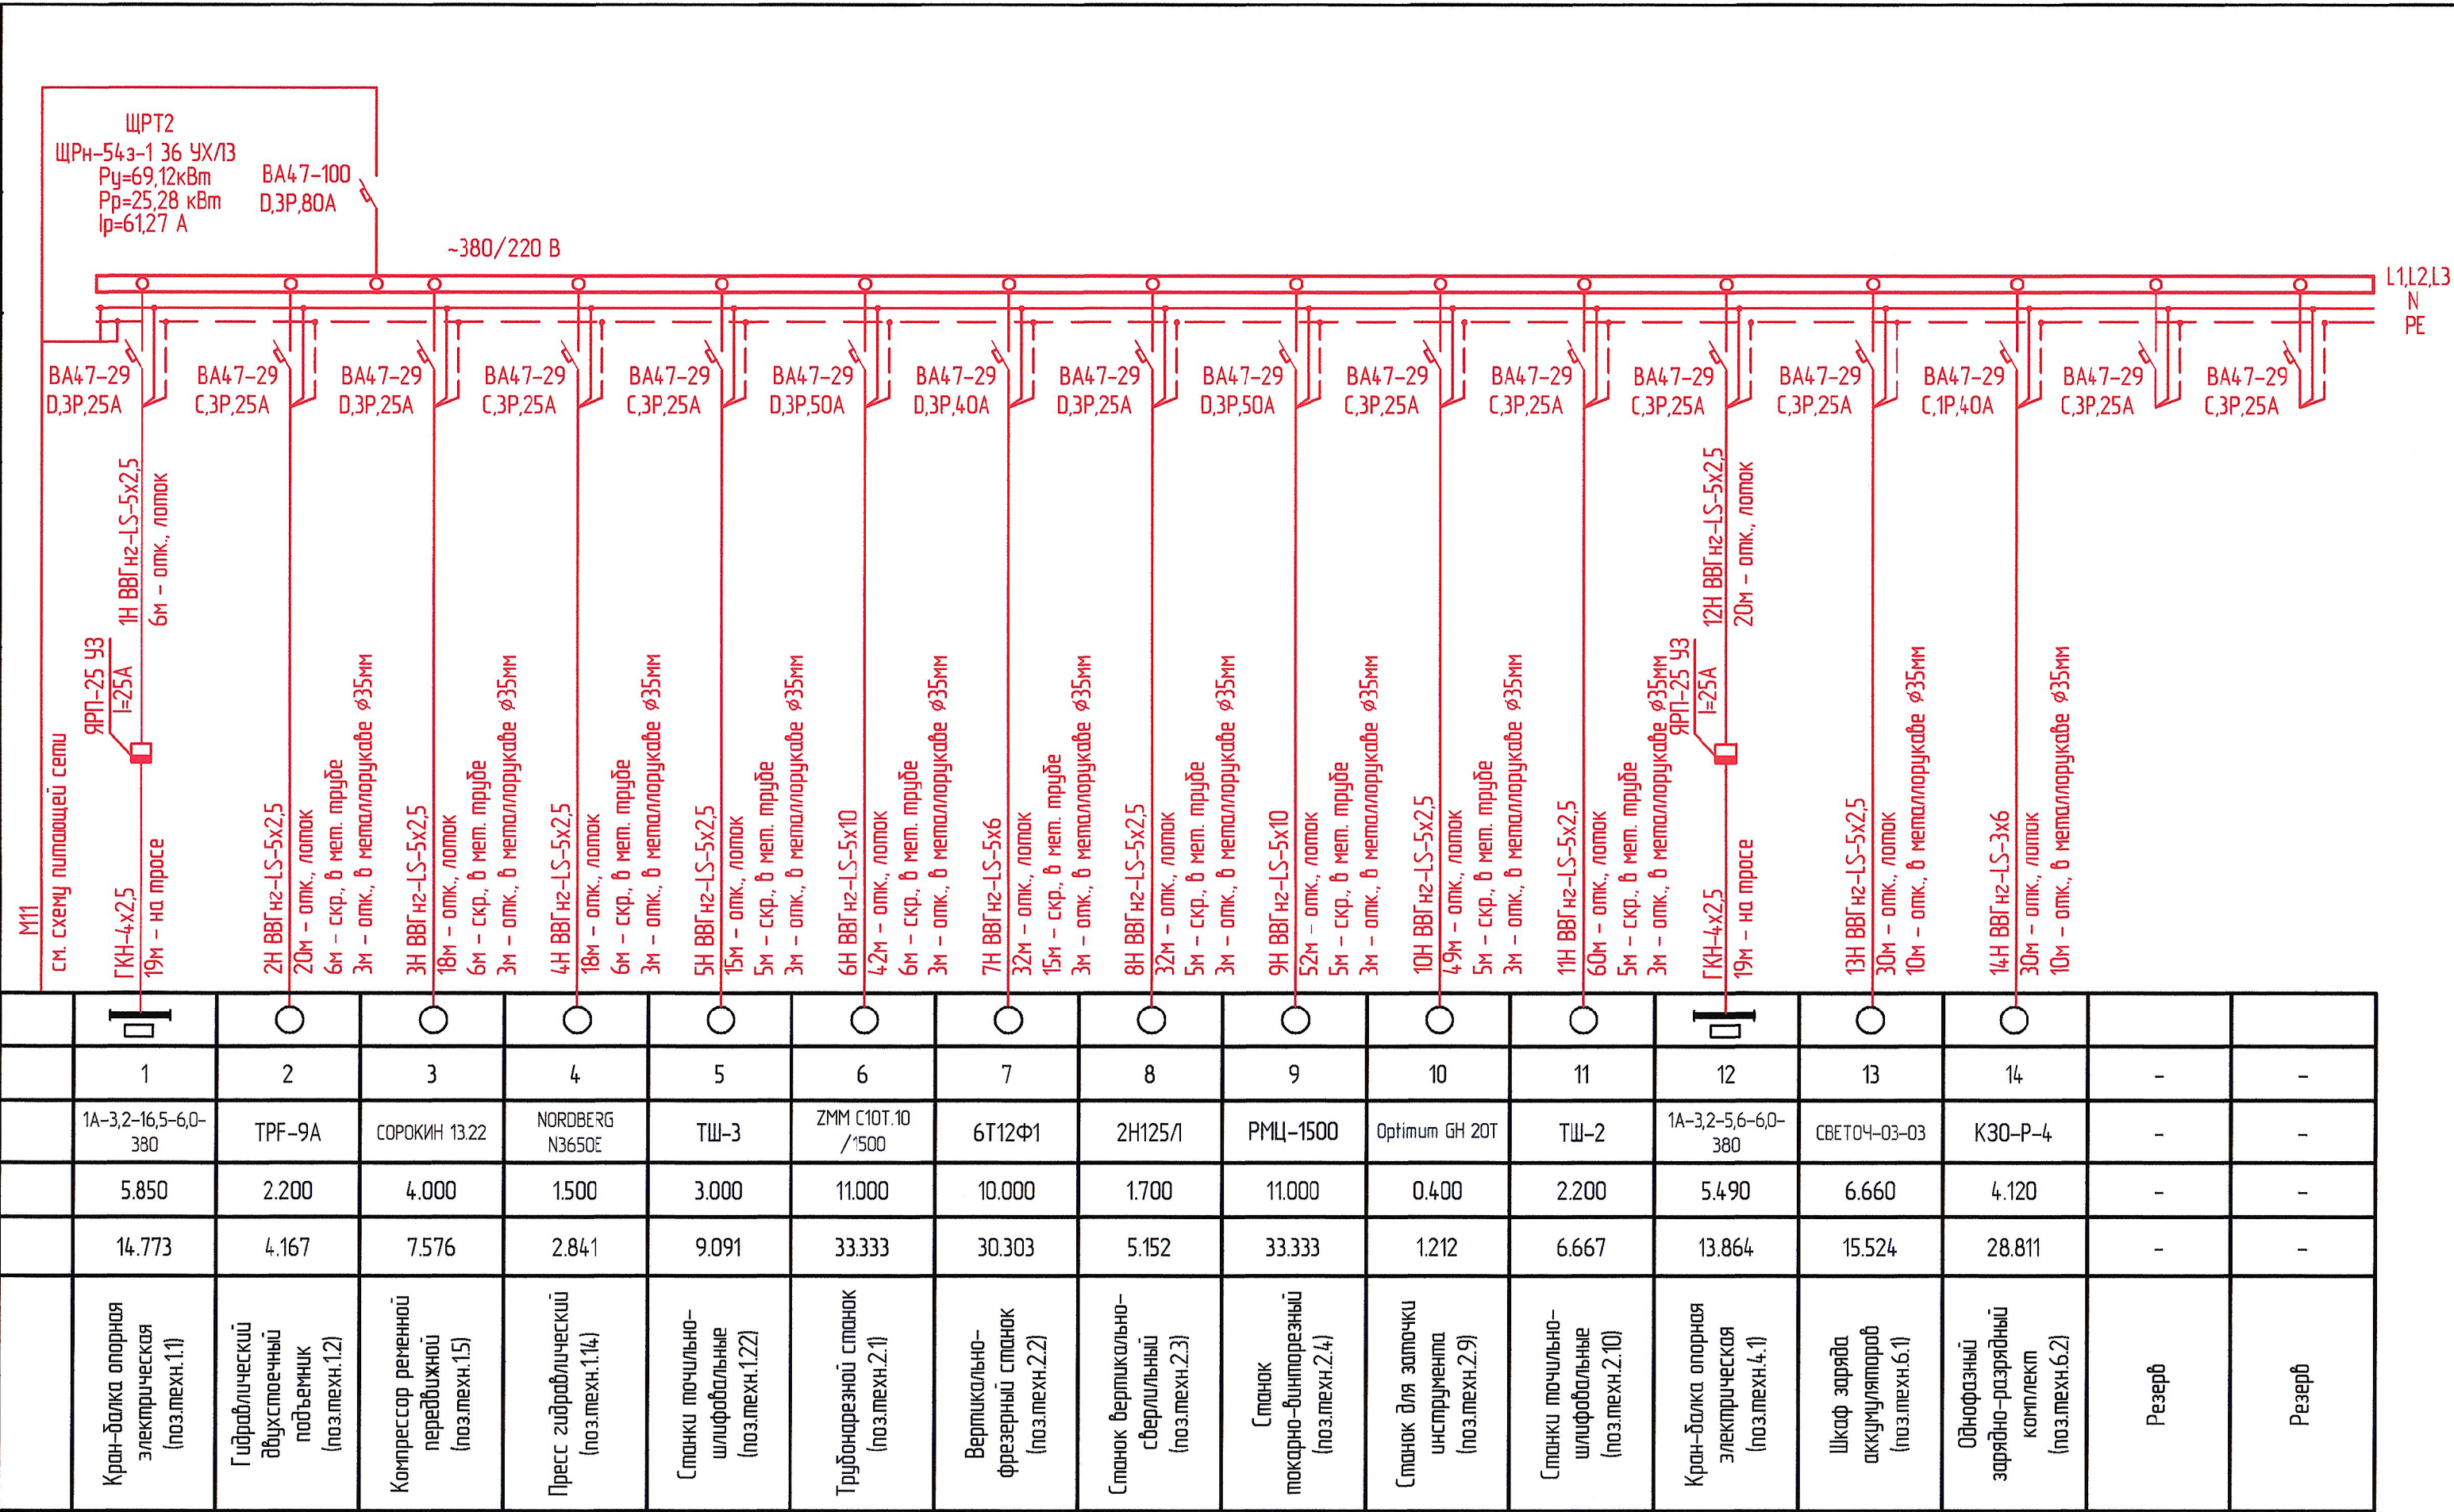

5-04-4365-30М1-А					
Развитие производственной базы АО «Дальгипротранс» по пер. Промышленный, 1					
1	Зам.	155-17	26.04.17	Второй этап. Электроснабжение. Корректировка	
Изм.	Колуч.	Лист	№ док.	Подп.	Дата
Разраб.	Худина				26.04.17
Провер.	Гнатюцкий				26.04.17
Авт. разв.	Исянов				26.04.17
Гл. спец.	Смирнов				26.04.17
Н. контр.	Исянов				26.04.17
Нач. отд.	Ильин				26.04.17
Щит распределительный технологического оборудования ЩРП2. Схема электрическая принципиальная				РОСЖЕЛДОРПРОЕКТ АО "Дальгипротранс"	

Потребность кабелей и проводов, длина, м

Число сечение жил, напряжение	Марка	
	ВВГнг-LS-0.66	КГН-0.66
3х6мм²	40	
4х2,5мм²		38
5х2,5мм²	337	
5х6мм²	50	
5х10мм²	111	

Потребность труб

Обозначение по стандарту	Диаметр по стандарту, мм	Длина, м
ГОСТ Р МЭК 61386.1-2014	35	50