




ПЛАН КРОВЛИ

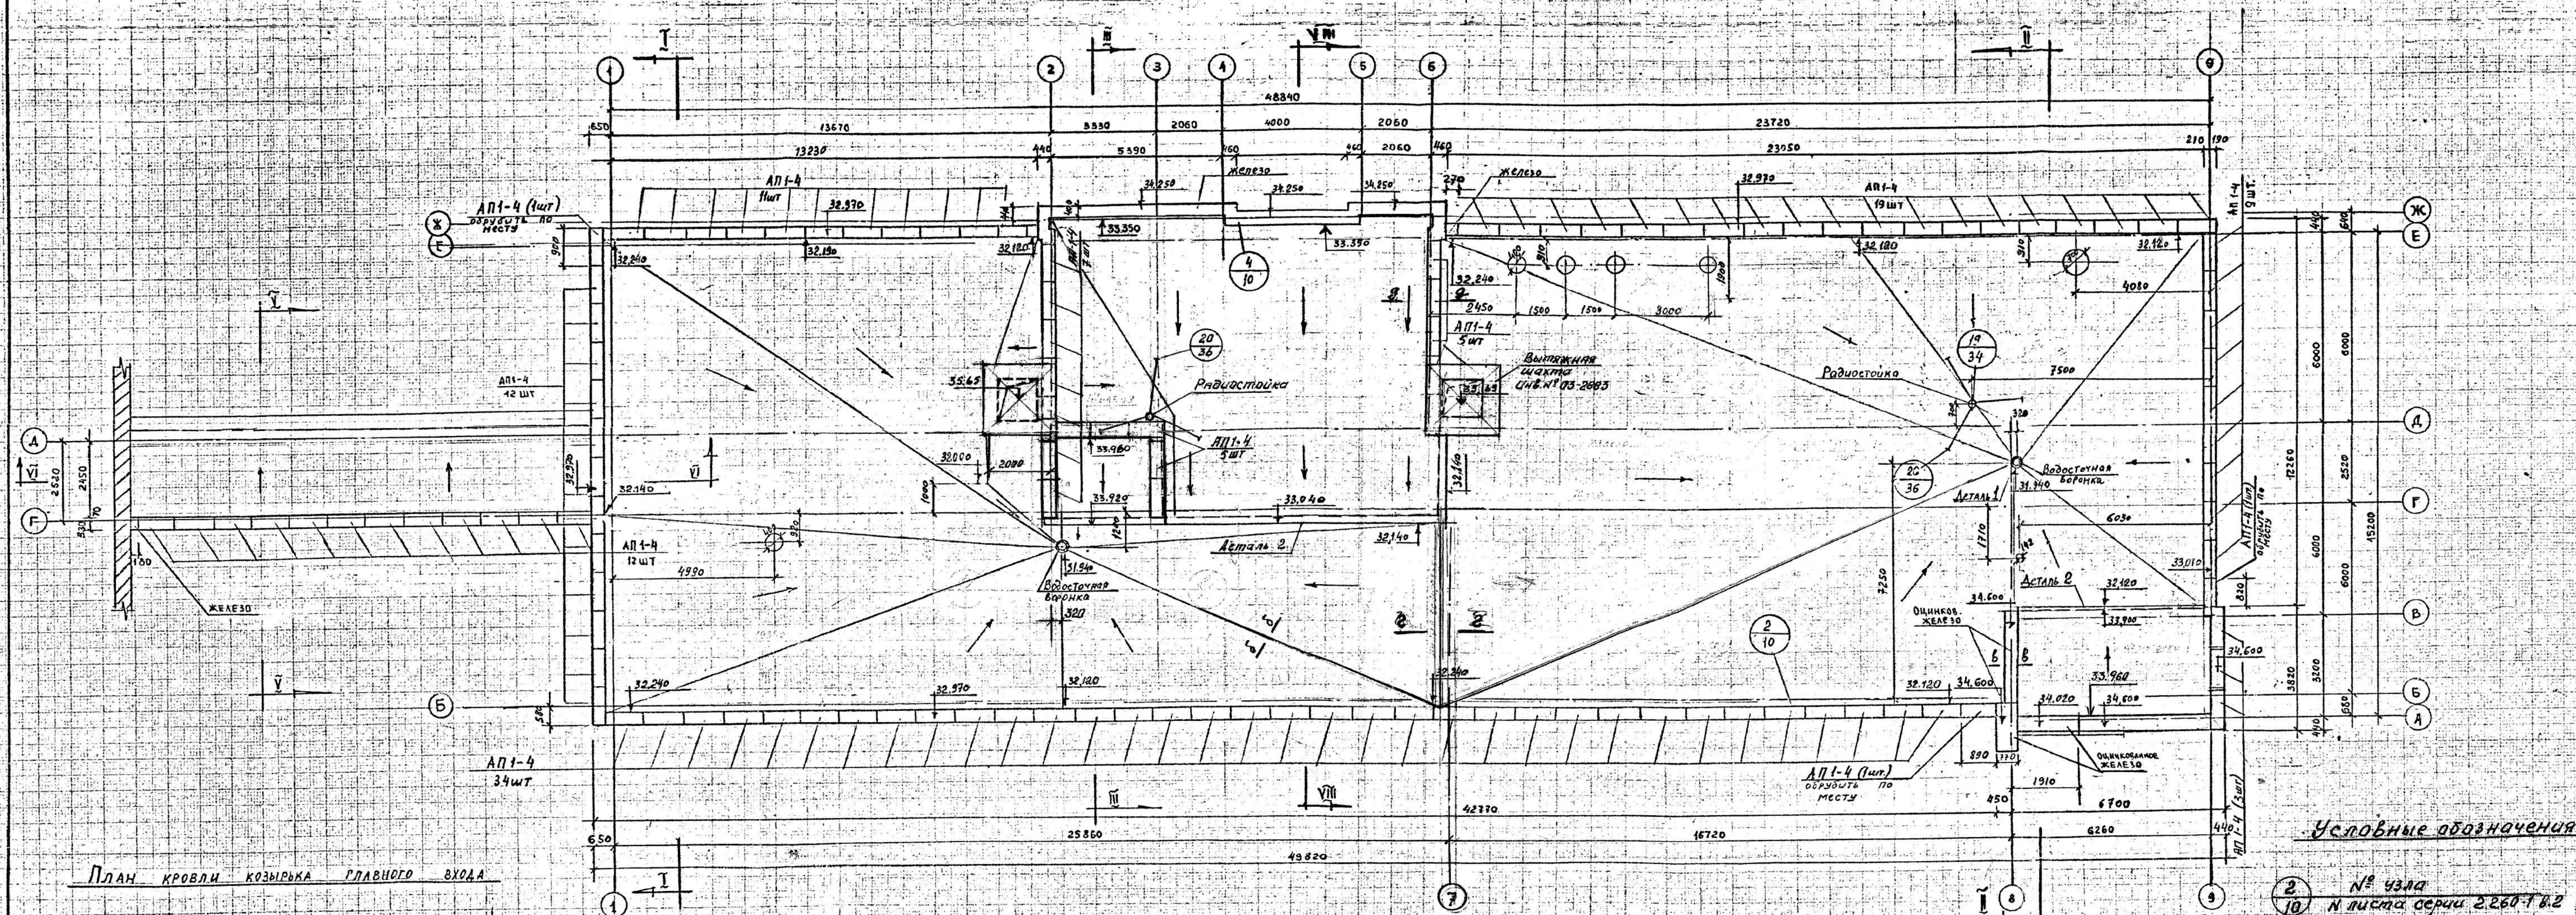


План кровли козырька главного входа.

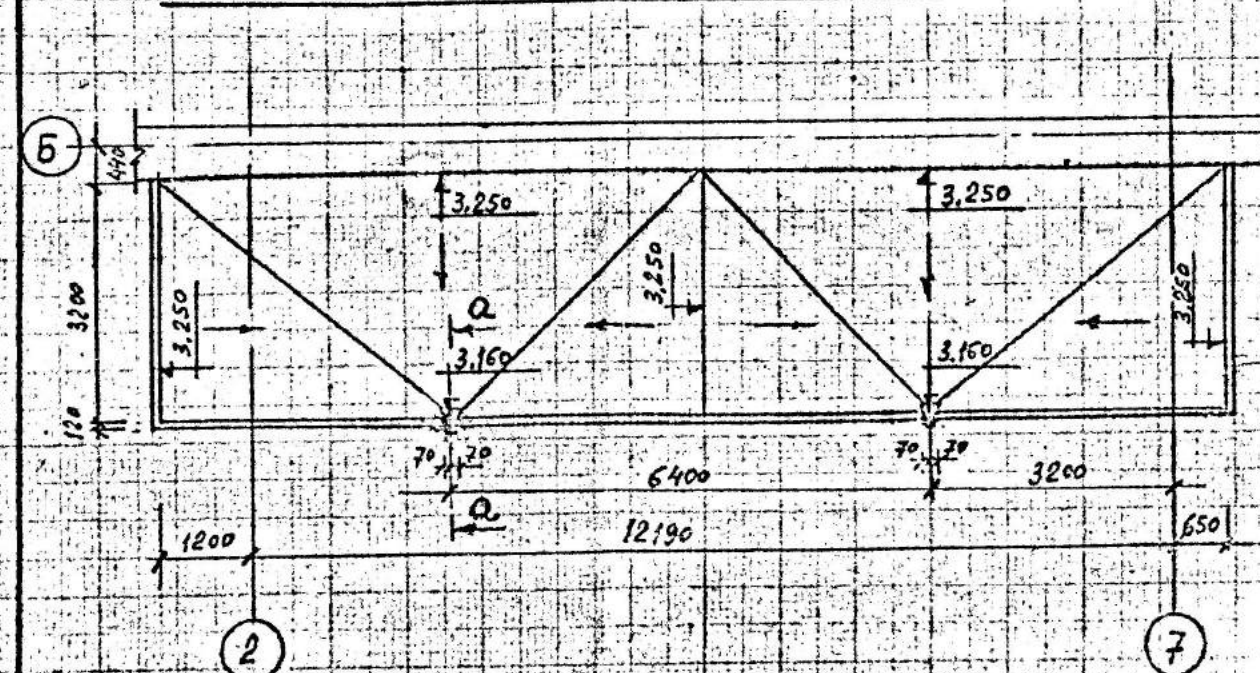


ДЕТАЛЬ

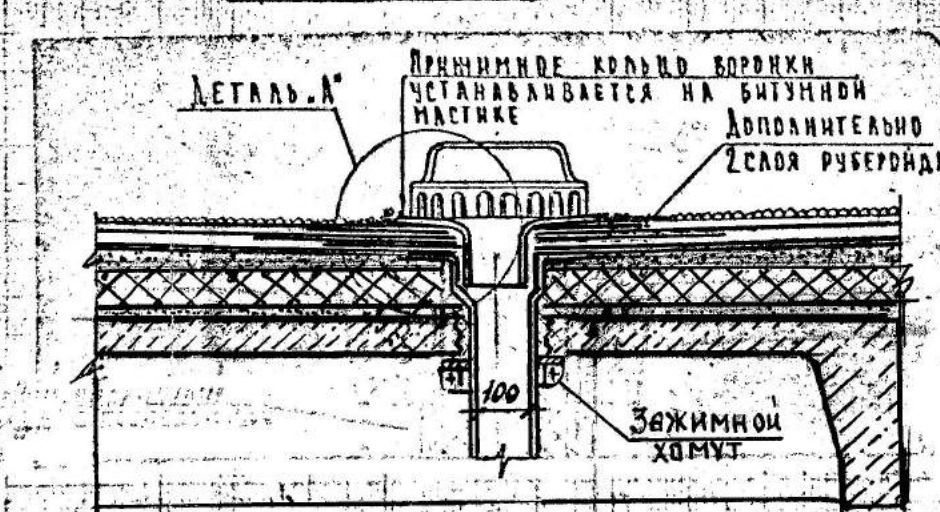


АСТАНА А

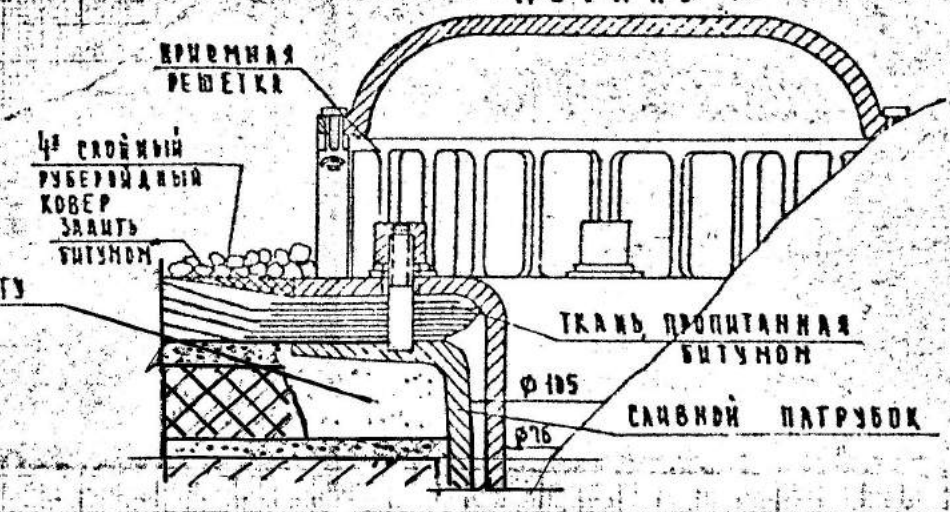

Конструкция эндо вы

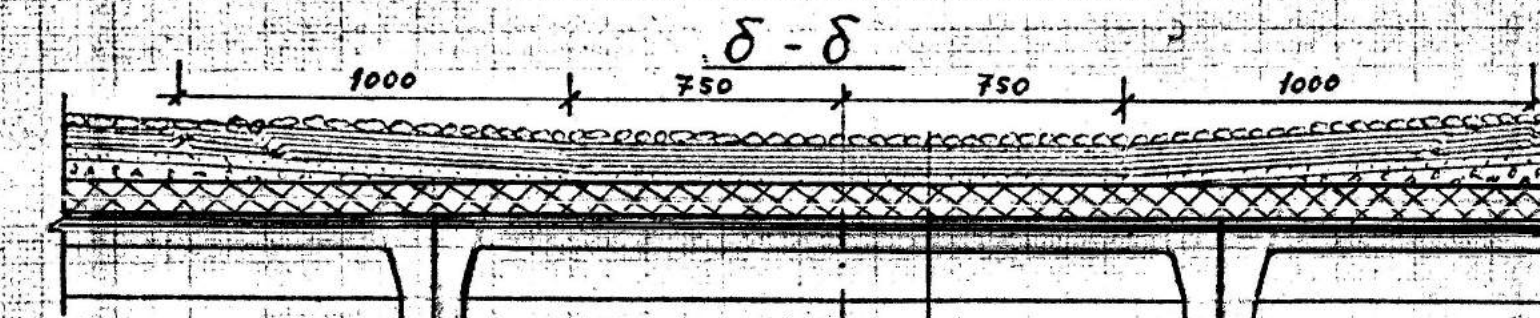


Примыкание кровли к стене

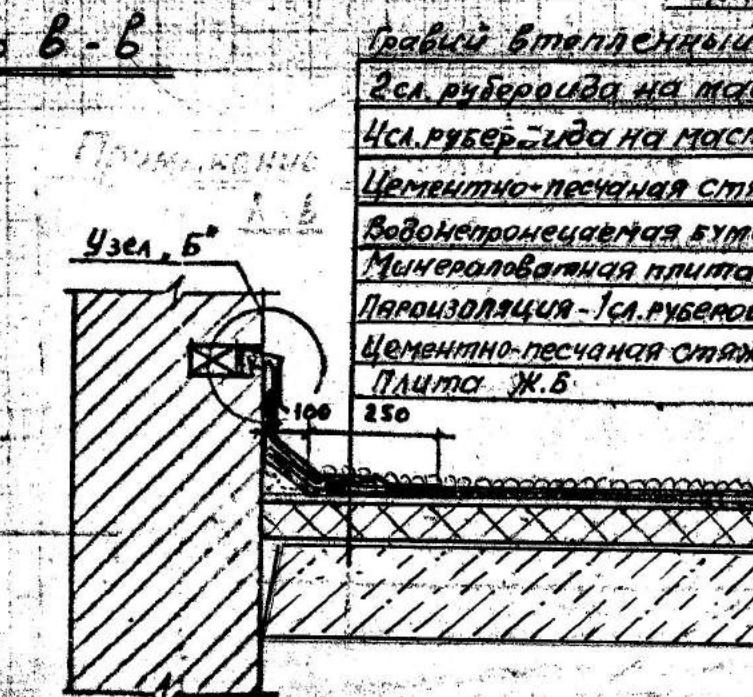


Узел Б



По 2-2

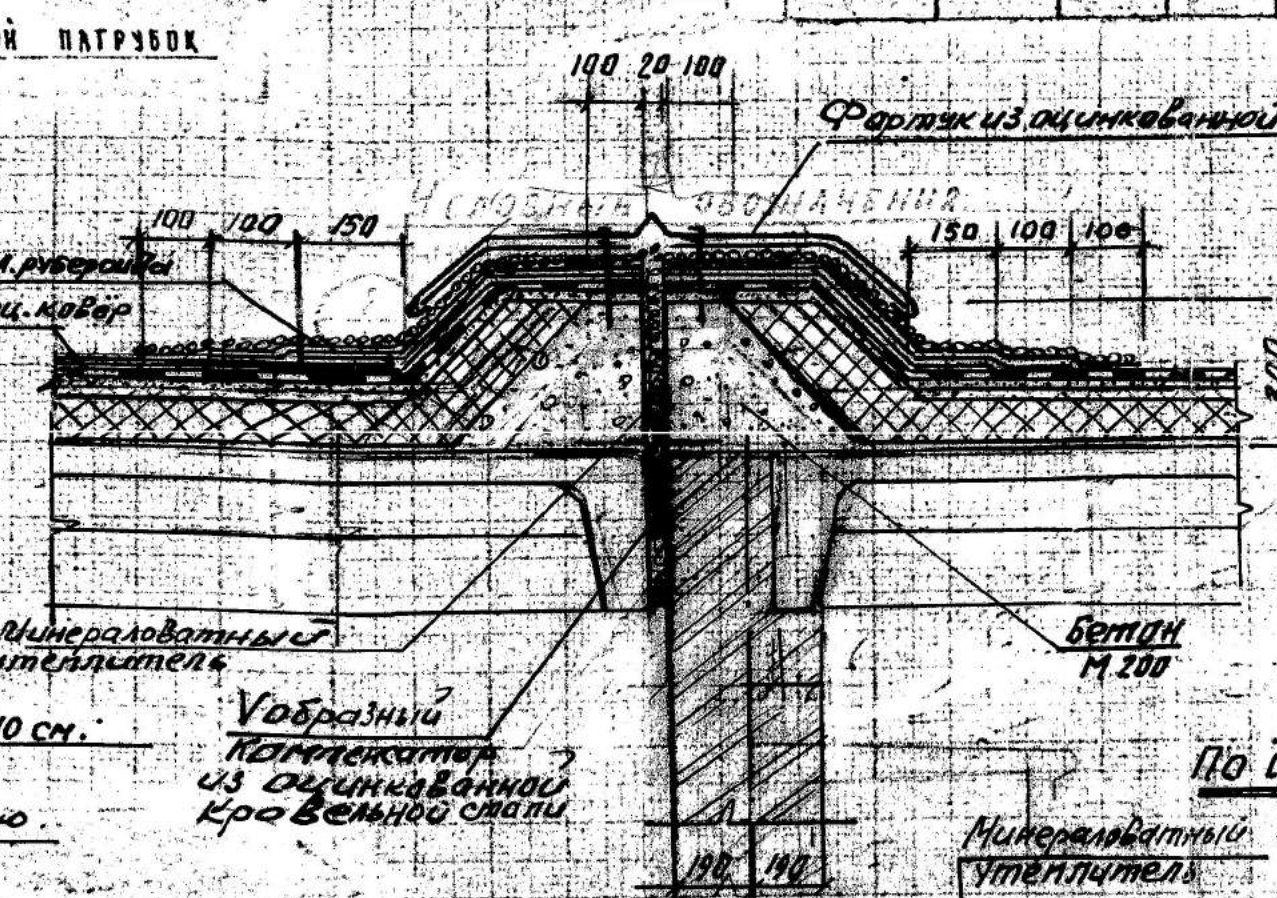

По д-д

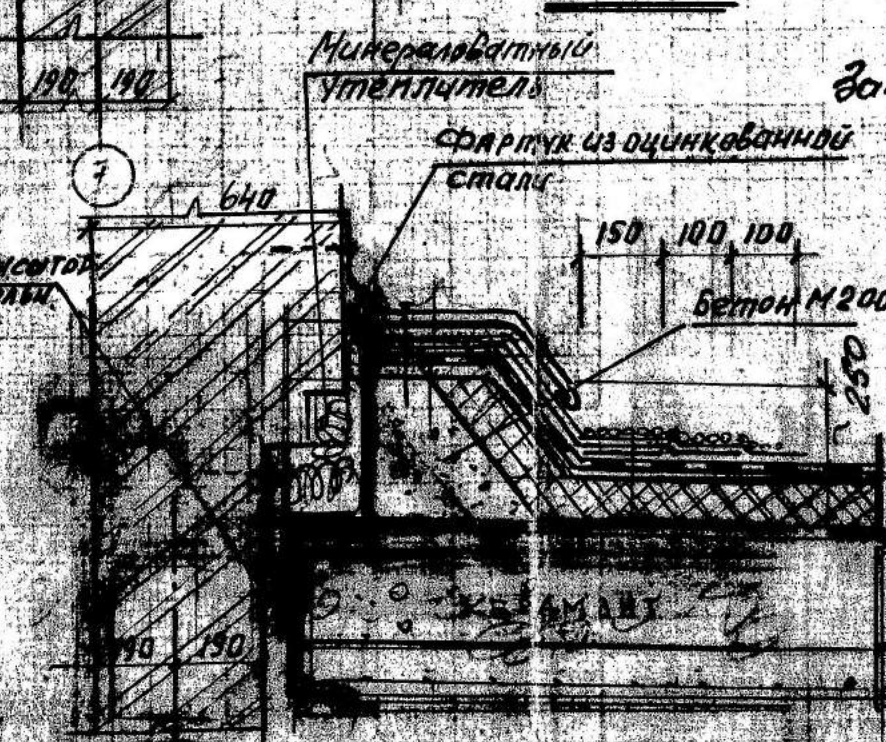

ПРИМЕЧАНИЯ

1. Данный лист см. совместно с листами 2996A
Инв. №3-20425, № 3-2377
2. Общий расход керамзита на устройство
сводов и воровало по кровле - 15 м³
3. Данный чертёж отменён ранее выданный в 1979 году
чертёж Инв. №3-2382
4. Корректировка проекта произведена в 1985 г. в феврале и-че
Корректировал В.В. Мухоморов РС
[Корректировку проверила М.И. Дяткова Т.П.
29.02.85]

К производится работ 
Зам. начальника ЦРТ Жуков А. Костин И.

СССР Минтрансстрой		Главтранспроект Дальгипротранс	
Рабочие чертежи пристройки производственного корпуса Дальгипротранса в г. Хабаровске		Строительная часть План кровли. Детали	
Нач. отд. <i>В.И. Ковалев</i> За спец. работ <i>В.И. Ковалев</i> Автор проекта <i>В.И. Ковалев</i> рук. проектом <i>В.И. Ковалев</i> Проверен <i>В.И. Ковалев</i>	Буллаба Нестин Адагучи Парасюк Азаров	Инв. № 3-2382, 7° Шифр 638 Лист АР-3Е М. 5:100 1978 г.	

255-49P
29961