


		Пози-ция	Наименование и техническая характеристика	Тип, марка обозначение документа опросного листа	Код продукции	Поставщик	Еди-ница изме-рения	Коли-чество	Масса едини-цы, кг	Примечание
		1	2	3	4	5	6	7	8	9
			Участок теплосети от подпорной стенки до производственного здания ДГТ N2							
			Демонтаж							
		1	Труба стальная электросварная изолированная, Дн 108х4 из ст. 20	ГОСТ 10704-91			м	45	10,26	
		2	Труба стальная электросварная изолированная, Дн 32х2,5 из ст. 20	ГОСТ 10704-91			м	1	1,82	
		3	Опора неподвижная хомутовая ТС-670.00.00-09 для трубопроводов Дн 108 мм	с.5.903-13 вып.7-95			шт	6	6,3	
		4	Опора скользящая приварная ТС-623.000-018 для трубопроводов Дн 108 мм, через 4,0 м	с.5.903-13 вып.8-95			шт	12	2,46	
		5	Кран шаровый DN25 стальной, фланцевый				шт	2	3	
		6	Кран шаровый DN100 стальной, фланцевый				шт	2	17,3	
			Монтаж							
		1	Труба стальная электросварная Дн 108х4 из ст. 20	ГОСТ 10704-91			м	45	10,26	
		2	Труба стальная электросварная Дн 32х2,5 из ст. 20	ГОСТ 10704-91			м	1	1,82	(спуск воды)
		3	Опора неподвижная хомутовая ТС-670.00.00-09 для трубопроводов Дн 108 мм	с.5.903-13 вып.7-95			шт	6	6,3	Н2-Н4
		4	Опора скользящая приварная ТС-623.000-018 для трубопроводов Дн 108 мм, через 4,0 м	с.5.903-13 вып.8-95			шт	12	2,46	
		5	Кран шаровый DN25 стальной, фланцевый	"Бивал" КШТ 10.25.16.Ф/Ф		АДЛ	шт	2	3	(спуск воды)
		6	Кран шаровый DN100 стальной, фланцевый	"Бивал" КШТ 12.100.16.Ф/Ф		АДЛ	шт	2	17,3	
		7	Антикоррозийное покрытие труб мастикой-грунт "Вектор 1025"	ТУ 5774-004-17045751-99			м²	15,4		
		8	Покрытие по мастике, мастикой-покрытие "Вектор 1214"	ТУ 5775-003-17045751-99			м²	15,4		
		9	Теплоизоляция труб Дн 108 мм цилиндрами из каменной ваты "PAROC Section AluCoat T" с покрытием из алюминиевой фольги толщиной 80 мм; длиной 1,2 м			ЗАО "Парок"	шт	38		V=2,13 м³
		10	Гидравлическое испытание трубопроводов диаметром 50 мм и более				м	45		
		11	Врезка трубопроводов Дн 108 мм в Дн 108 мм				шт	4		
		12	Отвод 90-108х4 из ст.20	ГОСТ 17375-2001			шт	2	2,5	
		13	Отвод 45-108х3,6 из ст.20	ГОСТ 17375-2001			шт	2	1,2	
			Участок теплосети от сущ. ТК 3 до производственного здания ДГТ N1							
			Демонтаж							
		1	Труба стальная электросварная, изолированная, Дн 76х3,5 из ст. 20	ГОСТ 10704-91			м	118	6,26	
		2	Труба стальная электросварная, изолированная, Дн 32х2,5 из ст. 20	ГОСТ 10704-91			м	5	1,82	
		3	Труба стальная электросварная изолированная, Дн 57х3,5 из ст. 20	ГОСТ 10704-91			м	112	4,62	(от здания ГО до произв. Зд. ДГТ N1)
		4	Опора неподвижная хомутовая ТС-670.00.00-03 для трубопроводов Дн 76 мм	с.5.903-13 вып.7-95			шт	6	4,3	
		5	Опора скользящая приварная ТС-623.000-015 для трубопроводов Дн 76 мм, через 2,8 м	с.5.903-13 вып.8-95			шт	42	2,1	
		6	П-образный компенсатор из труб Дн 76х3,5 ст.20 Н=2,0м В=2,0м	ГОСТ 10704-91			шт	2		
		7	Кран шаровый DN25 стальной, фланцевый				шт	4	3	
		8	Кран шаровый DN65 стальной, фланцевый				шт	2	10,0	
			Монтаж							
		1	Труба стальная электросварная Дн 76х3,5 из ст. 20	ГОСТ 10704-91			м	118	6,26	
		2	Труба стальная электросварная Дн 32х2,5 из ст. 20	ГОСТ 10704-91			м	5	1,82	(спуск воды)
		3	Опора неподвижная хомутовая ТС-670.00.00-03 для трубопроводов Дн 76 мм	с.5.903-13 вып.7-95			шт	6	4,3	Н5-Н7
		4	Опора скользящая приварная ТС-623.000-015 для трубопроводов Дн 76 мм, через 2,8 м	с.5.903-13 вып.8-95			шт	42	2,1	
		5	П-образный компенсатор из труб Дн 76х3,5 ст.20 Н=2,0м В=2,0м	ГОСТ 10704-91			шт	2		
		6	Кран шаровый DN25 стальной, фланцевый	"Бивал" КШТ 10.25.16.Ф/Ф		АДЛ	шт	4	3	(спуск воды)
		7	Кран шаровый DN65 стальной, фланцевый	"Бивал"КШТ 12.065.16.Ф/Ф		АДЛ	шт	2	10,0	
		8	Антикоррозийное покрытие труб мастикой-грунт "Вектор 1025"	Ту 5774-004-17045751-99			м²	29		
		9	Покрытие по мастике, мастикой-покрытие "Вектор1214"	ТУ 5775-003-17045751-99			м²	29		
		10	Теплоизоляция труб Дн 76 мм цилиндрами из каменной ваты "PAROC Section AluCoat T" с покрытием из алюминиевой фольги толщиной 80 мм; длиной 1,2 м			ЗАО "Парок"	шт	99		V=4,63 м³

Взамен Иные №		Подпись и дата									4-05-2862-ТС.СО					
Иные № подл.				Изм.	Колуч	Лист	Недок	Подпись	Дата	Ремонт теплосети производственного здания ДГТ по ул. Шеронова, 56						
				Разраб.		Зеленцова		08.05.18								
				Провер.		Минаева		08.05.18								
				Авт. разд.		Скудина		08.05.18	Тепловые сети		Стадия	Р	Лист	1	Листов	2
				Гл. спец.		Скудина		08.05.18								
				Н. контр.		Зеленцова		08.05.18								
Нач. отд.		Родионов		08.05.18	Спецификация оборудования, изделий и материалов		АО "Дальгипротранс"									

[illegible]

Изм.	Копуч	Лист	Недок	Подпись	Дата

Схема сети

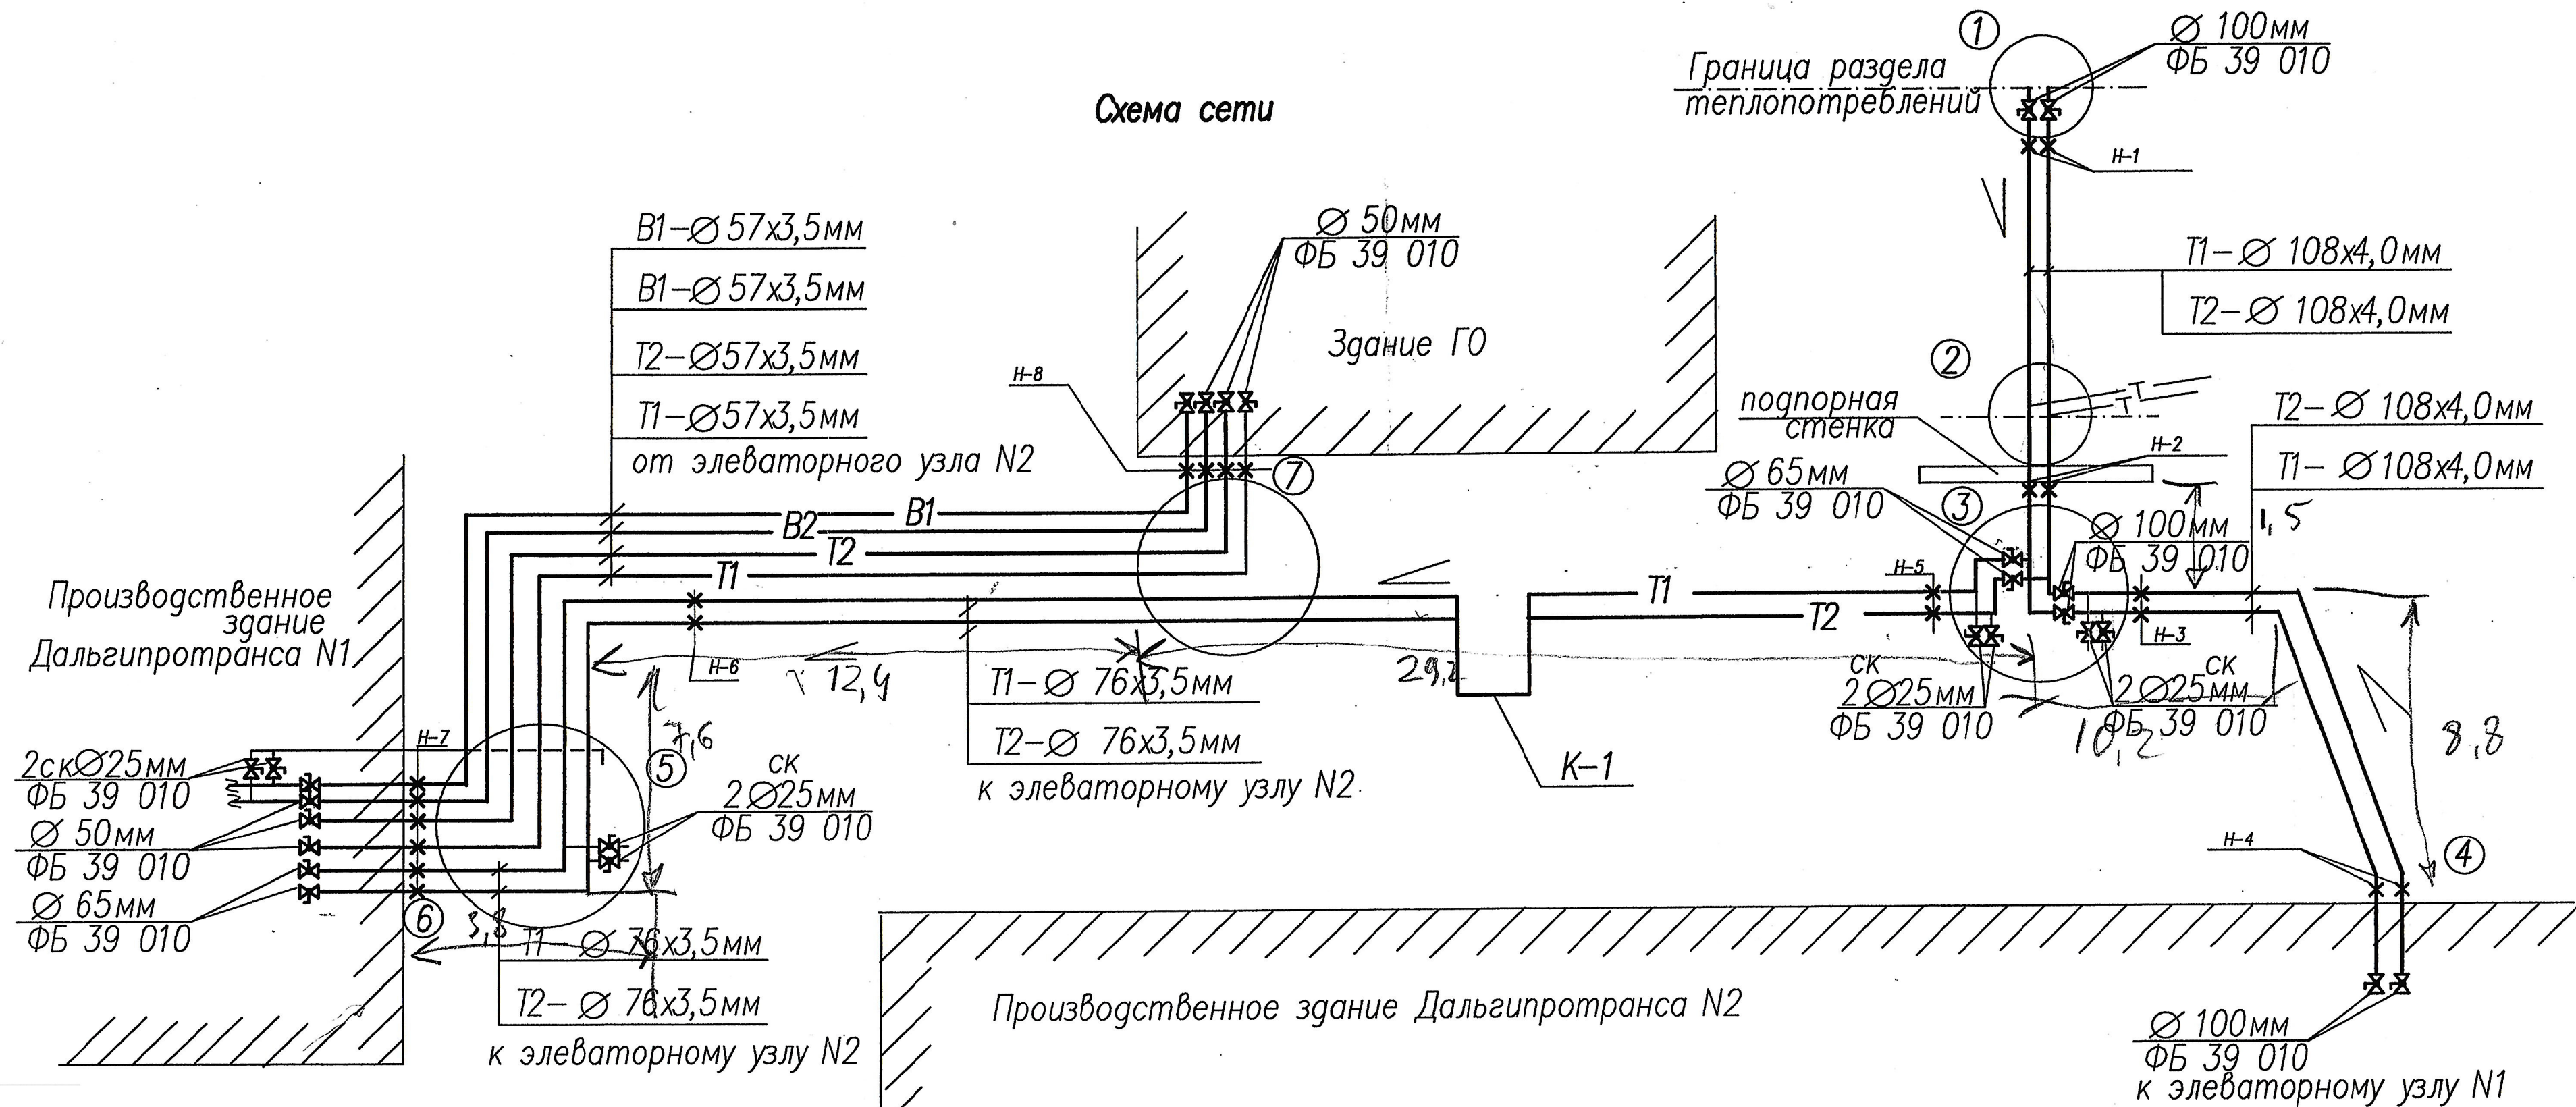

						05-2861 TC				
						Ремонт теплосети производственного здания ДГТ по ул. Шеронова, 56.				
Изм.	Кол.уч.	Лист	N док.	Подпись	Дата	Теплоснабжение.	Стадия	Лист	Листов	
							р.п.	3	3	
Нач.отдела	Косенко						Схема сети.	Госстрой России О А О ДАЛЬГИПРОТРАНС		
Гл. спец. от.	Белобородова									
Нач. груп.	Ивантюк									
Проверил	Скудина									
Исполнил	Ивантюк									