
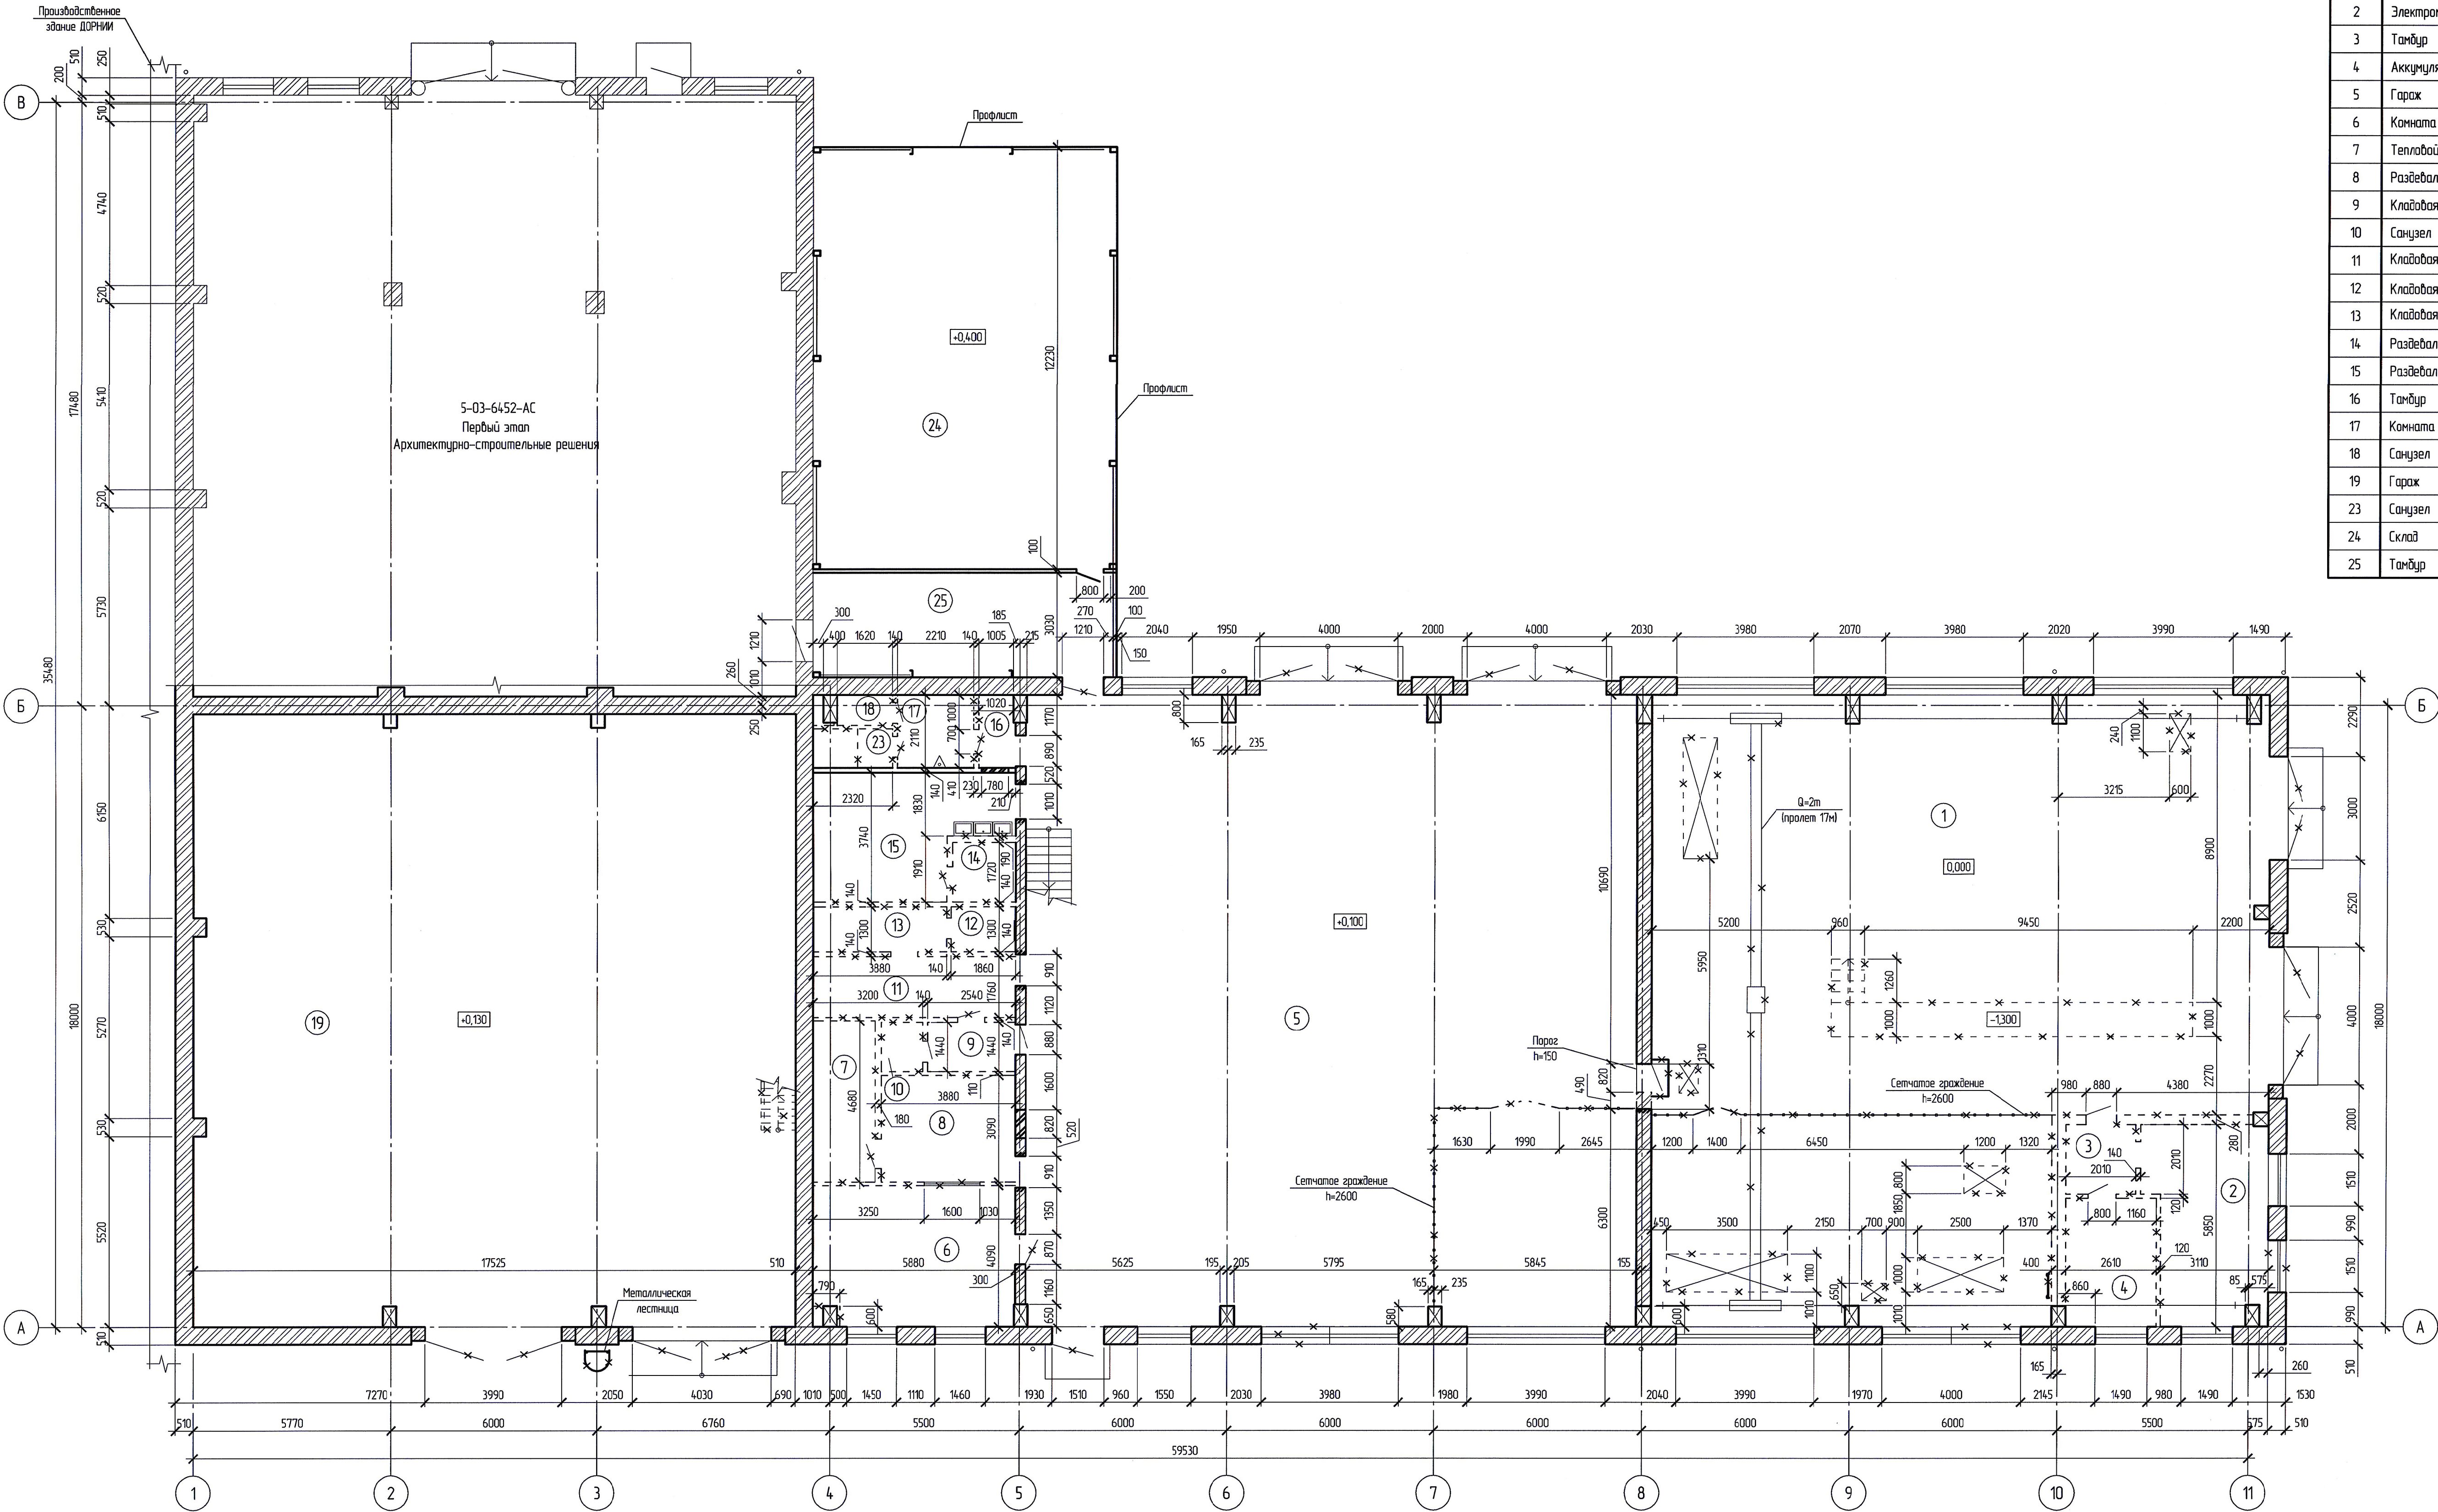
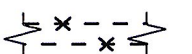


Номер помеще-ния	Наименование	Площадь, м²	Кот. пом.
1	Гараж	286,20	
2	Электрмастерская	19,08	
3	Тамбур	4,04	
4	Аккумуляторная	9,71	
5	Гараж	321,90	
6	Комната приема пищи	23,52	
7	Тепловой пункт	8,52	
8	Раздевалка	11,99	
9	Кладовая	3,66	
10	Санузел	1,73	
11	Кладовая	10,35	
12	Кладовая	2,42	
13	Кладовая	5,04	
14	Раздевалка	3,13	
15	Раздевалка	18,19	
16	Тамбур	2,19	
17	Комната для курения	4,66	
18	Санузел	1,43	
19	Гараж	309,65	
23	Санузел	2,62	
24	Склад	107,44	
25	Тамбур	26,16	

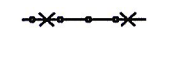

Условные обозначения

-  - существующие кирпичные стены или перегородки
-  - демонтируемые кирпичные стены или перегородки
-  - ж.б. колонна
-  - демонтируемое сетчатое ограждение
-  - пробить проем
-  - заложить проем
-  - демонтируемый лестничный марш
-  - демонтаж фундамента

- За условную отметку 0,000 принят уровень чистого пола 1 этажа в осях 8-11, А-Б, что соответствует абсолютной отметке на гелане 88,55.
- Ведомость объемов демонтажных работ разработана на листе 3.

5-03-6982-АС					
Развитие производственной базы АО «Дальгипротранс» по пер. Промышленный, 1					
Изм.	Кол. изм.	Лист	№ вкл.	Подп.	Дата
Разработал	Гонт	24.04.17			
Проверил	Пышная	24.04.17			
Автор разд.	Романец	24.04.17			
Гл. спец.	Медведев	24.04.17			
Н. контр.	Романец	24.04.17			
Нач. отд.	Краснова	24.04.17			
Второй этап			Архитектурно-строительные решения		
Демонтаж. План 1 этажа			РОСЖЕЛДОРПРОЕКТ АО «Дальгипротранс»		