


№ доп. № подл.	Подп. и дата	Взам. инв. №	Содержание	

Номер помещения	Наименование	Площадь, м ²	Кат. пом.
1	Диспетчерская	34,06	
2	Коридор	1105	
3	Кабинет начальника	24,88	
4	Раздевалка	19,73	
6	Кладовая	5,31	

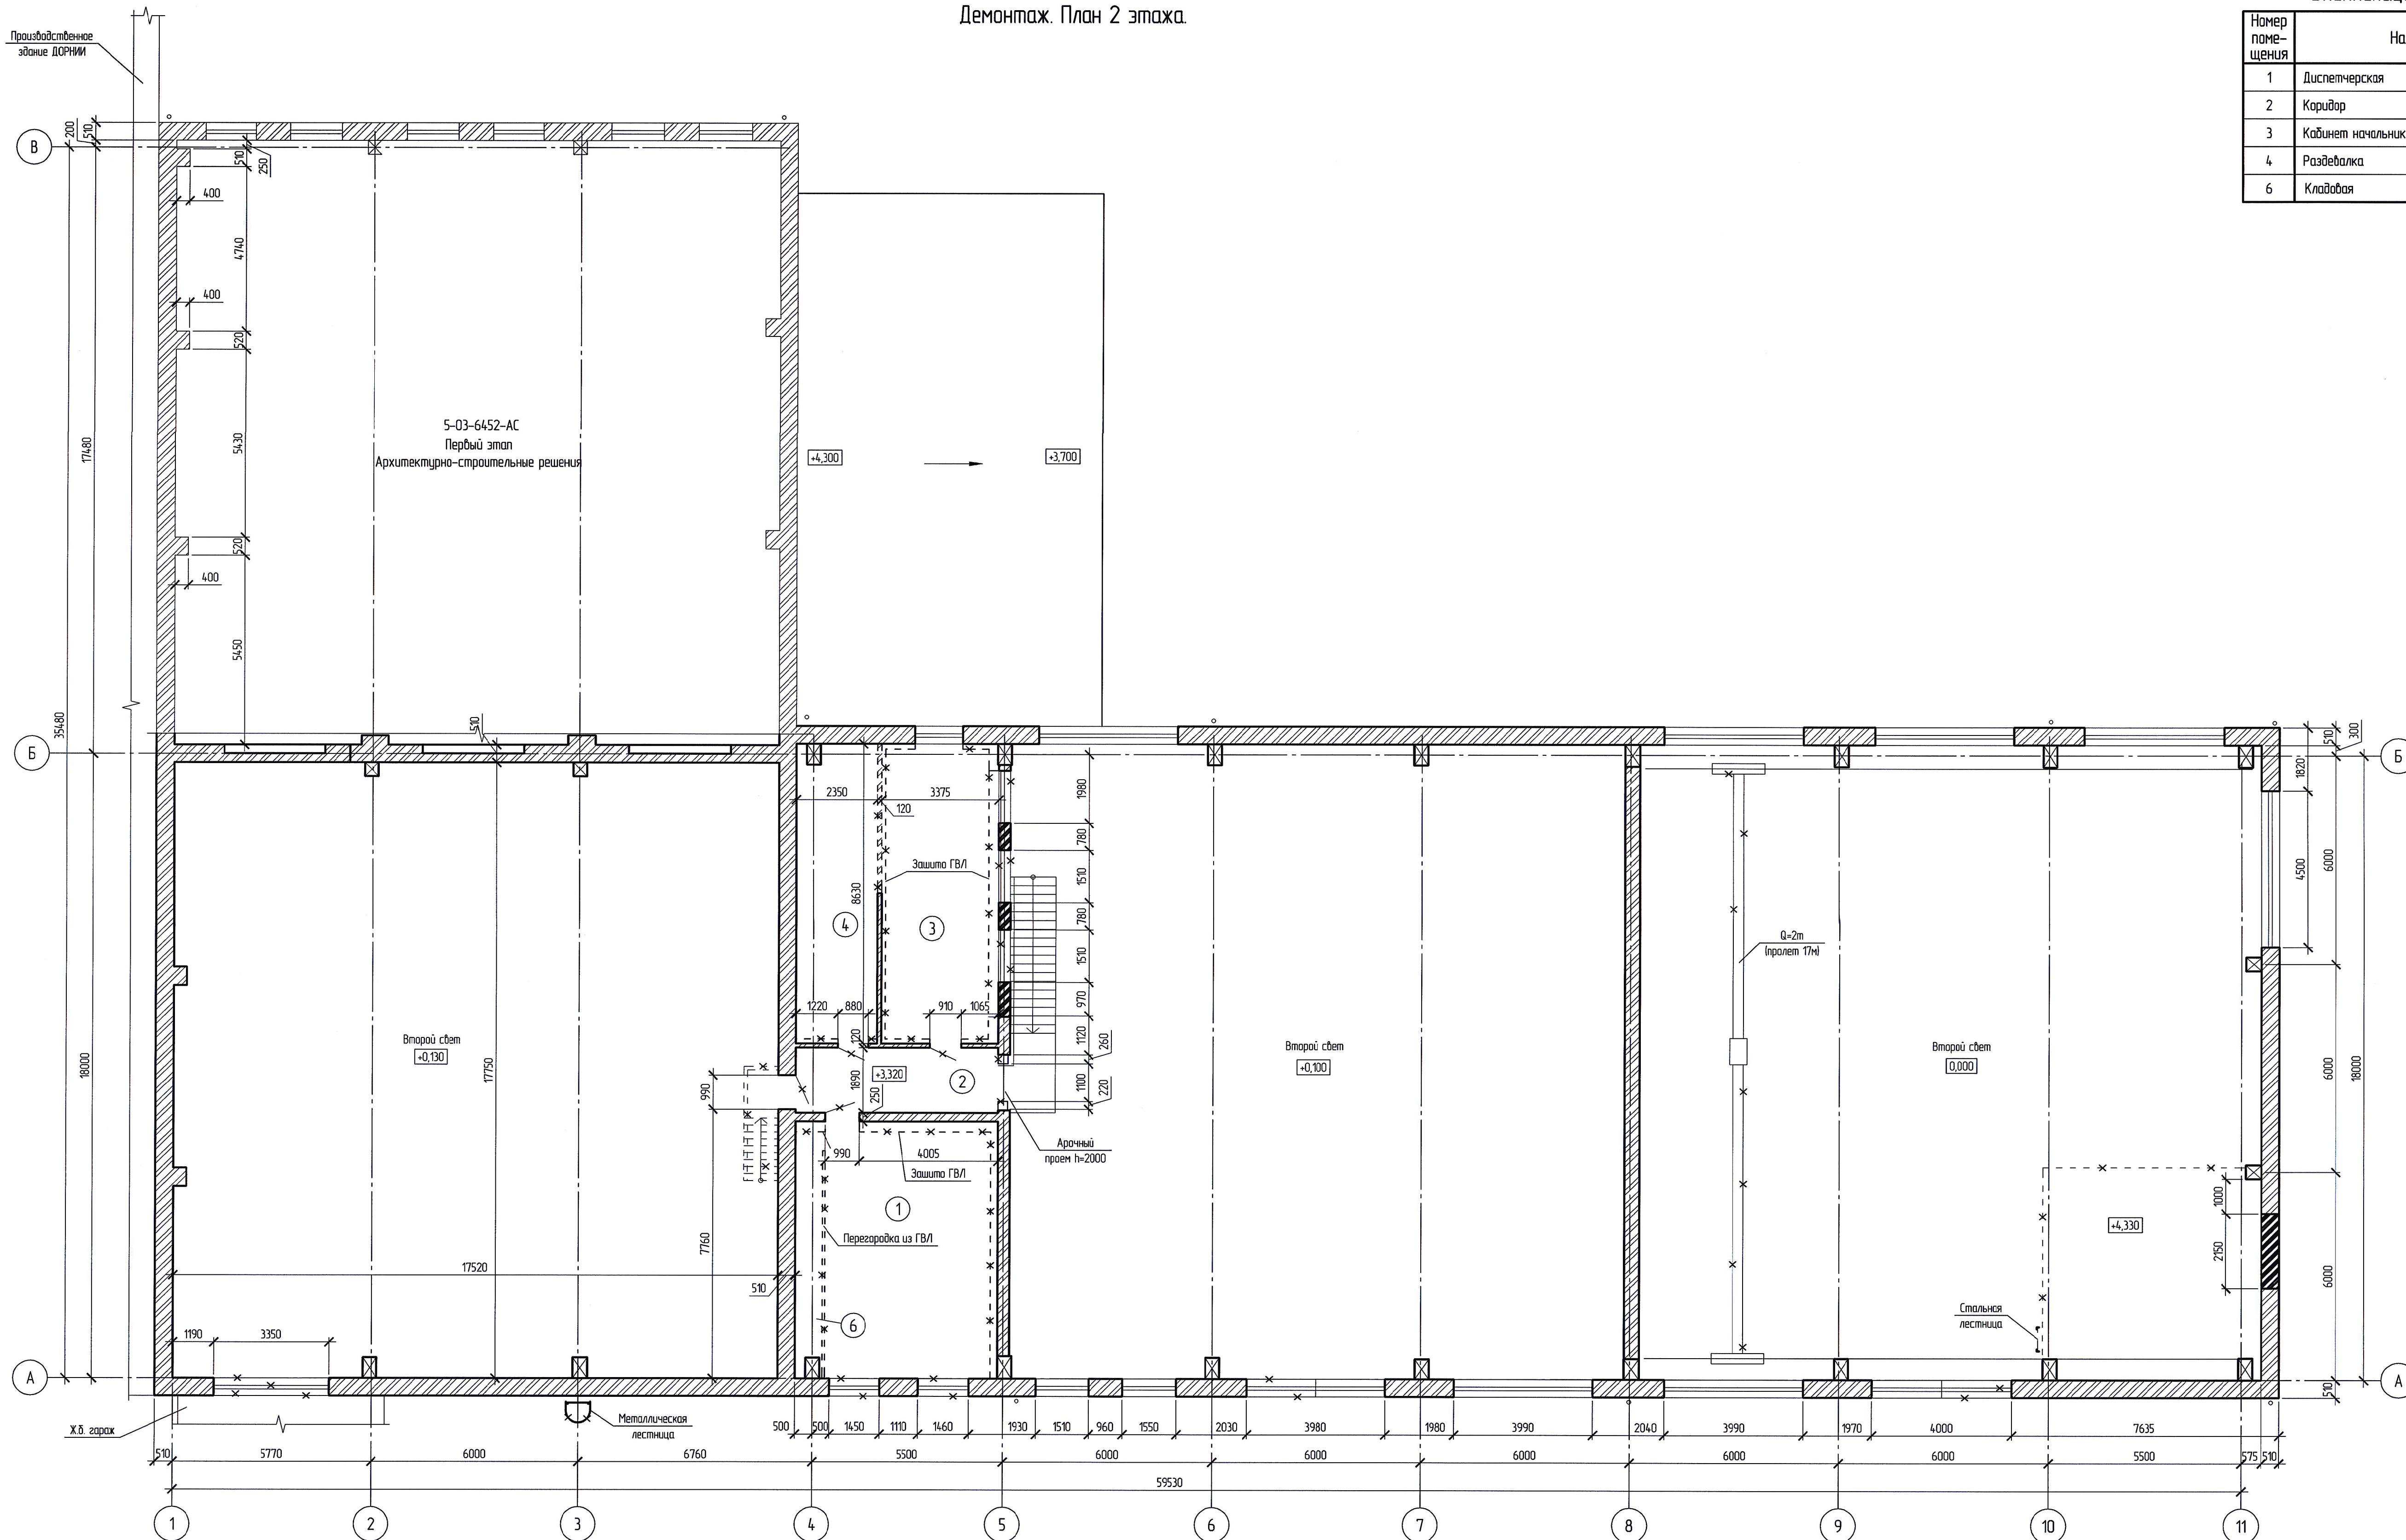

 - существующие кирпичные стены или перегородки
 - демонтируемые кирпичные стены или перегородки
 - ж.б. колонна


 - демонтируемый лестничный марш


 - заложить проем

1. За условную отметку 0,000 принят уровень чистого пола 1 этажа в осях 8-11, А-Б, что соответствует абсолютной отметке на геоплане 88,55.
2. Ведомость объемов демонтажных работ разработана на листе 3.

						5-03-6982-АС					
						Развитие производственной базы АО «Дальгипротранс» по пер. Промышленный, 1					
Изм.	Кол.чз.	Лист	№ док.	Подп.	Дата	Второй этап Архитектурно-спроектировальные решения			Станд.	Лист	Листов
Разработал		Гонт		<i>Гонт</i>	24.04.17				Р	5	
Проверил		Пичиша		<i>Пичиша</i>	24.04.17	Демотех. План 2 этажа.			РОСБЕЛОПРОЕКТ АО «Дальгипротранс»		
Автор разв.		Романен		<i>Романен</i>	24.04.17						
Гл. спец.		Медведев		<i>Медведев</i>	24.04.17						
Н. контр.		Краюнова		<i>Краюнова</i>	24.04.17						
Нач. отд.		Крайнов		<i>Крайнов</i>	24.04.17						