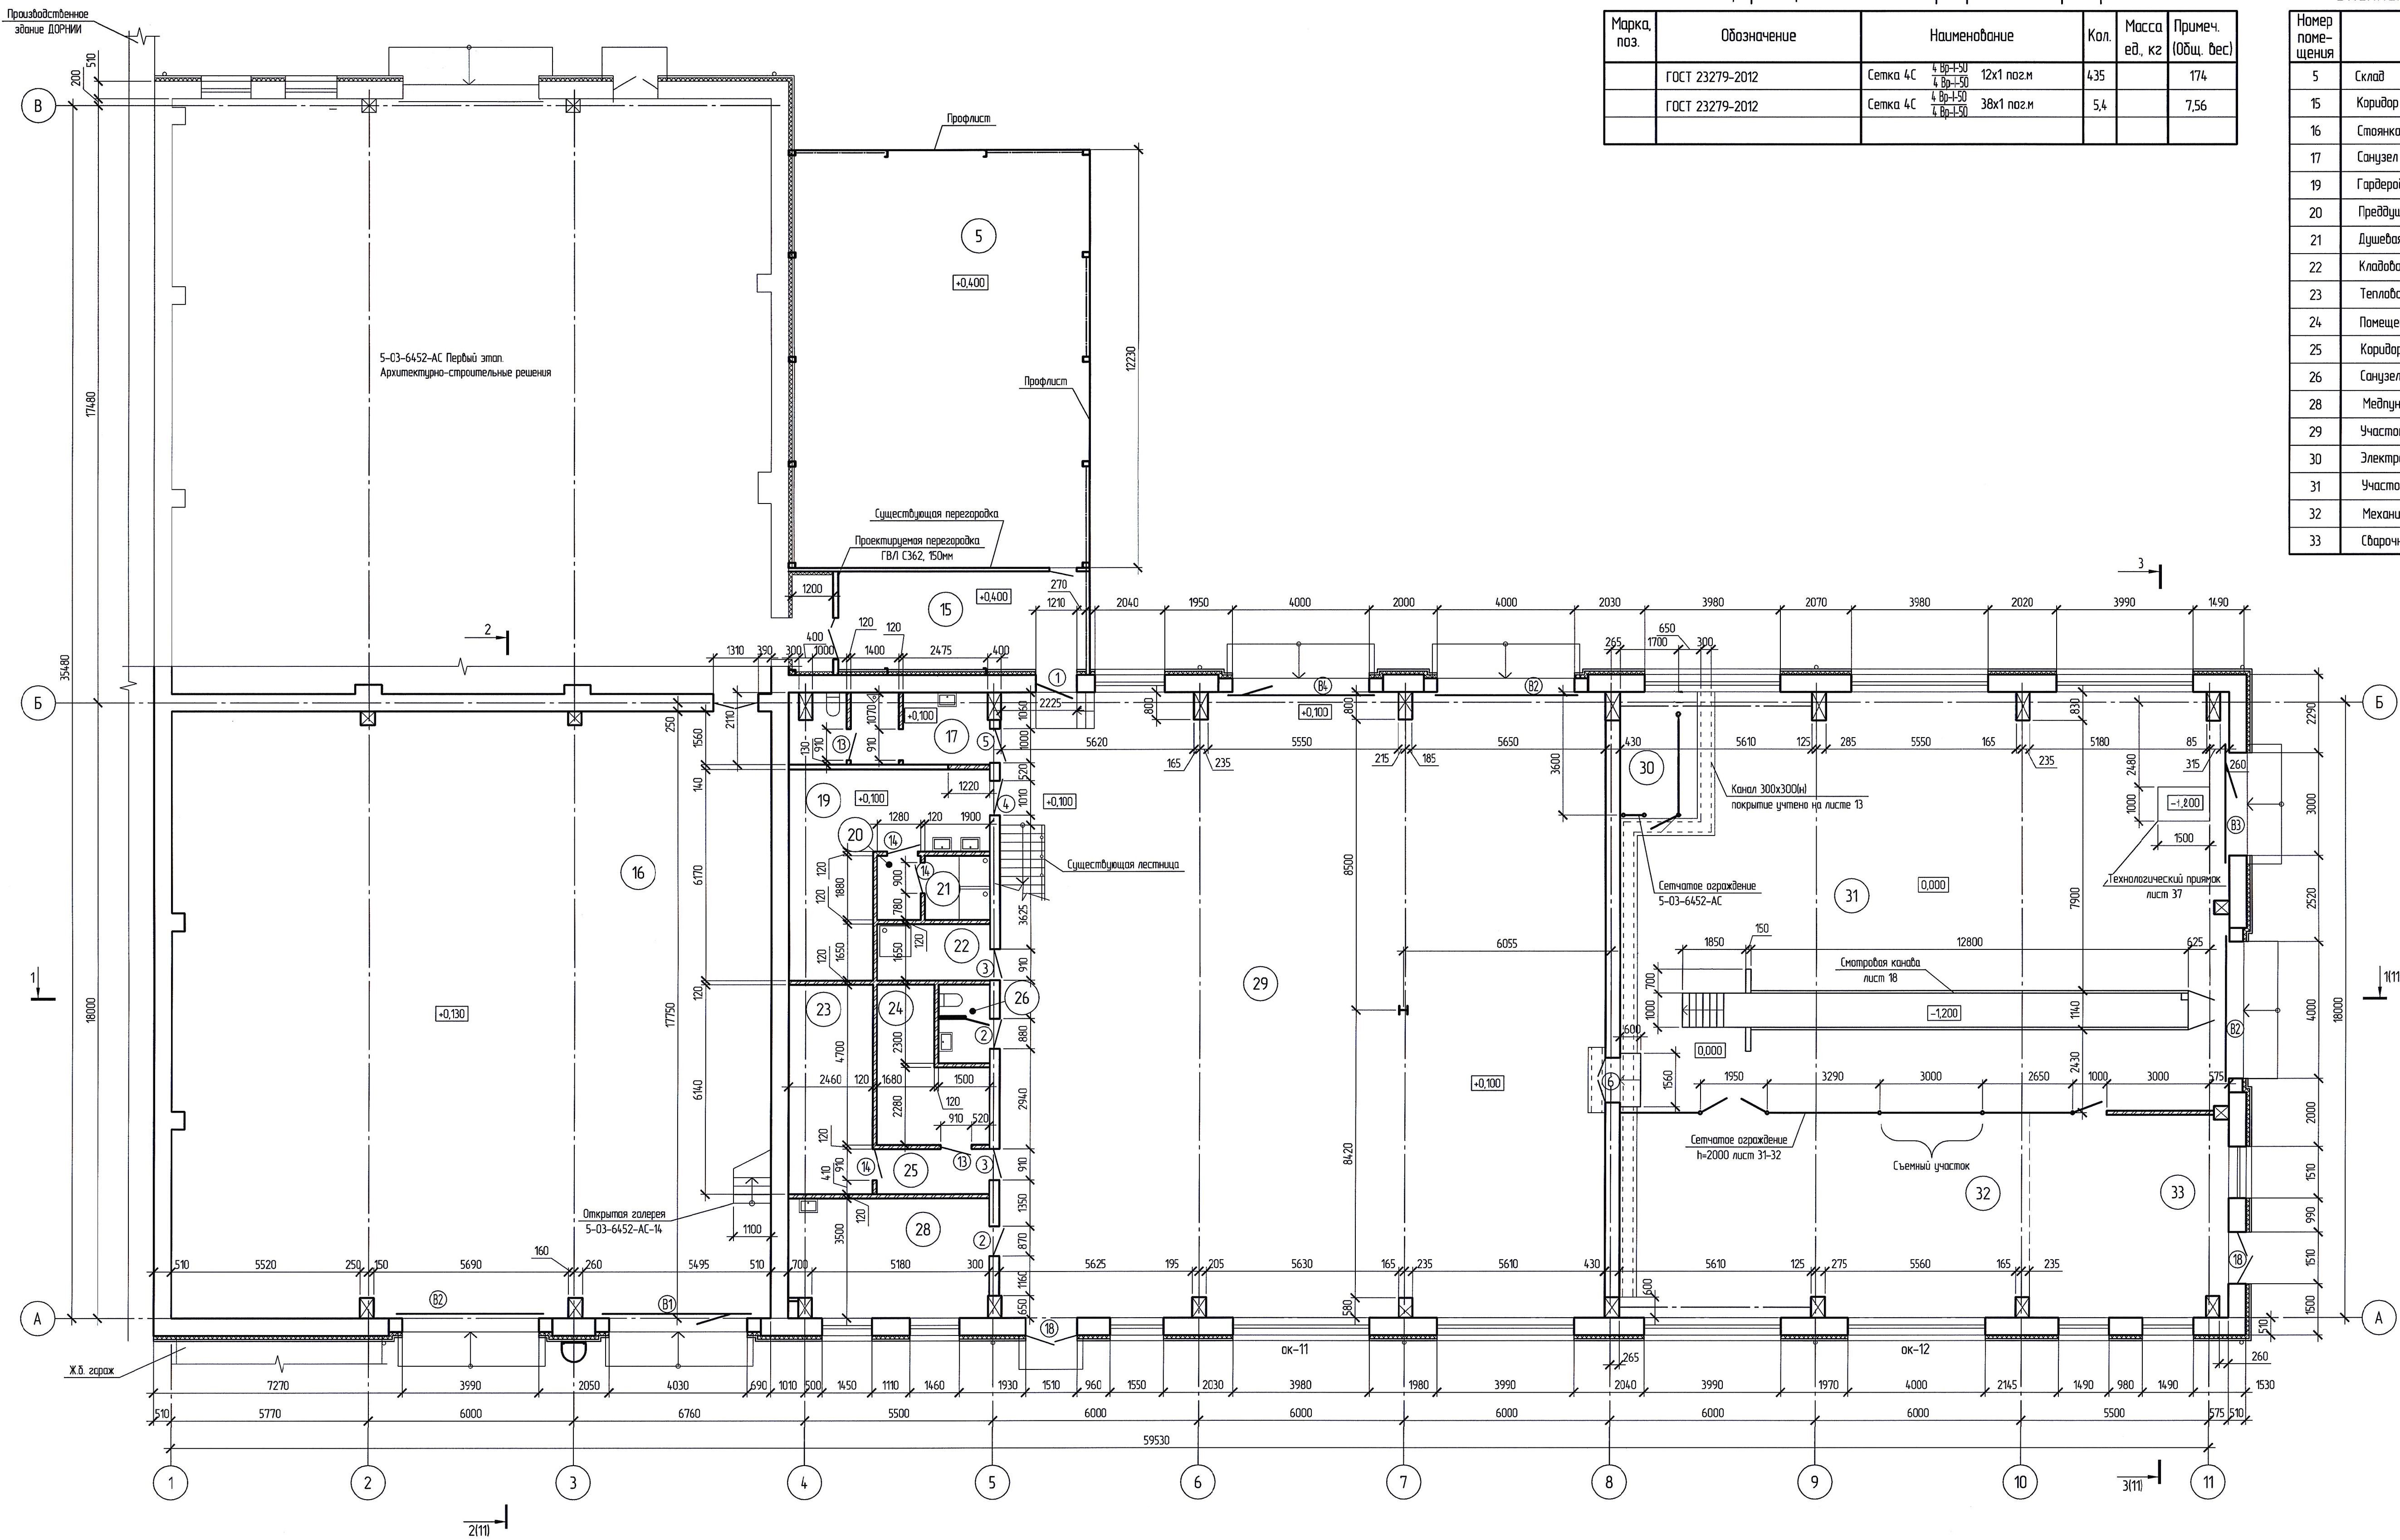


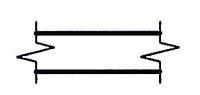
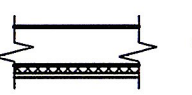
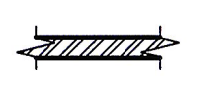
План 1 этажа



Спецификация элементов армирования перегородок					
Марка, поз.	Обозначение	Наименование	Кол.	Масса ед., кг	Примеч. (Общ. вес)
	ГОСТ 23279-2012	Сетка 4С 4 пр-150 12х1 пог.м	435		174
	ГОСТ 23279-2012	Сетка 4С 4 пр-150 38х1 пог.м	54		7,56

Экспликация помещений 1 этажа			
Номер помещения	Наименование	Площадь, м²	Кат. пом.
5	Склад	107,44	
15	Коридор	26,15	
16	Стоянка легковых автомобилей	309,65	B2
17	Санузел мужской	11,75	
19	Гардеробная мужская	23,29	
20	Преддверная	2,41	
21	Душевая	3,57	
22	Кладовая уборочного инвентаря	5,43	
23	Тепловой пункт	19,63	
24	Помещение обогрева и сушки	11,27	
25	Коридор	4,17	
26	Санузел женский	3,45	
28	Медпункт	20,08	
29	Участок ремонта тракторной техники	321,9	B2
30	Электрощитовая	6,12	B2
31	Участок ремесенного транспорта	211,45	B2
32	Механический участок	71,33	B2
33	Сварочный участок	34,52	B2

Условные обозначения

-  — существующие кирпичные стены или перегородки
-  — утепление кирпичной стены
-  — впады возводимые кирпичные стены или перегородки
-  — узел разработан на листе №
-  — ж.б. колонна
-  — Перегородка в санузлах из пластика по алюминиевому каркасу

1. За условную отметку 0,000 принят уровень чистого пола 1 этажа в осях 8-11, А-Б, что соответствует абсолютной отметке на земле 88,55.
2. Замажированные разрезы разработаны на листе 11.
3. Экспликация полов разработана на листе 3.
4. Окна замажированы на листах фасадов, лист 12. Схемы окон разработаны в Альбоме изделий "Окна" инд. №5-03-6982-АС.
5. Упоры смотровой канавы окрасить в предупреждающий цвет.
6. Детали крепления проектируемых кирпичных перегородок разработаны на листе 34.
7. ГВЛ перегородка С362 представляет собой каркасную конструкцию по серии 10319-310 вып.3. Узлы примыкания принять по типу серии 10319-310 вып.3. Площадь перегородки — 8,7 м².

5-03-6982-АС					
Развитие производственной базы АО «Дальгипротранс» по пер. Промышленный, 1					
Изм.	Лист	№ док.	Подп.	Дата	
Разработал	Гоним	24.04.17			
Проверил	Пыльная	24.04.17			
Автор разд.	Романец	24.04.17			
Гл. спец.	Медведев	24.04.17			
Н. контр.	Романец	24.04.17			
Нач. отд.	Крайнова	24.04.17			
Второй этап				Статья	Лист
Архитектурно-строительные решения				Р	7
План 1 этажа				РОСЖЕЛДОРПРОЕКТ АО "Дальгипротранс"	