


Номер помещения	Наименование	Площадь, м²	Кот. пом.
11	Кабинет начальника	39,34	
12	Кладовая для хранения спецодежды	9,86	
13	Коридор	11,05	
14	Диспетчерская	42,89	

Спецификация элементов армирования перегородок

Марка, поз.	Обозначение	Наименование	Кол.	Масса ед., кг	Примеч. (Общ. вес)
	ГОСТ 23279-2012	Сетка 4С 4 пр-150 12х1 поз.м	24,5		9,8

План 2 этажа

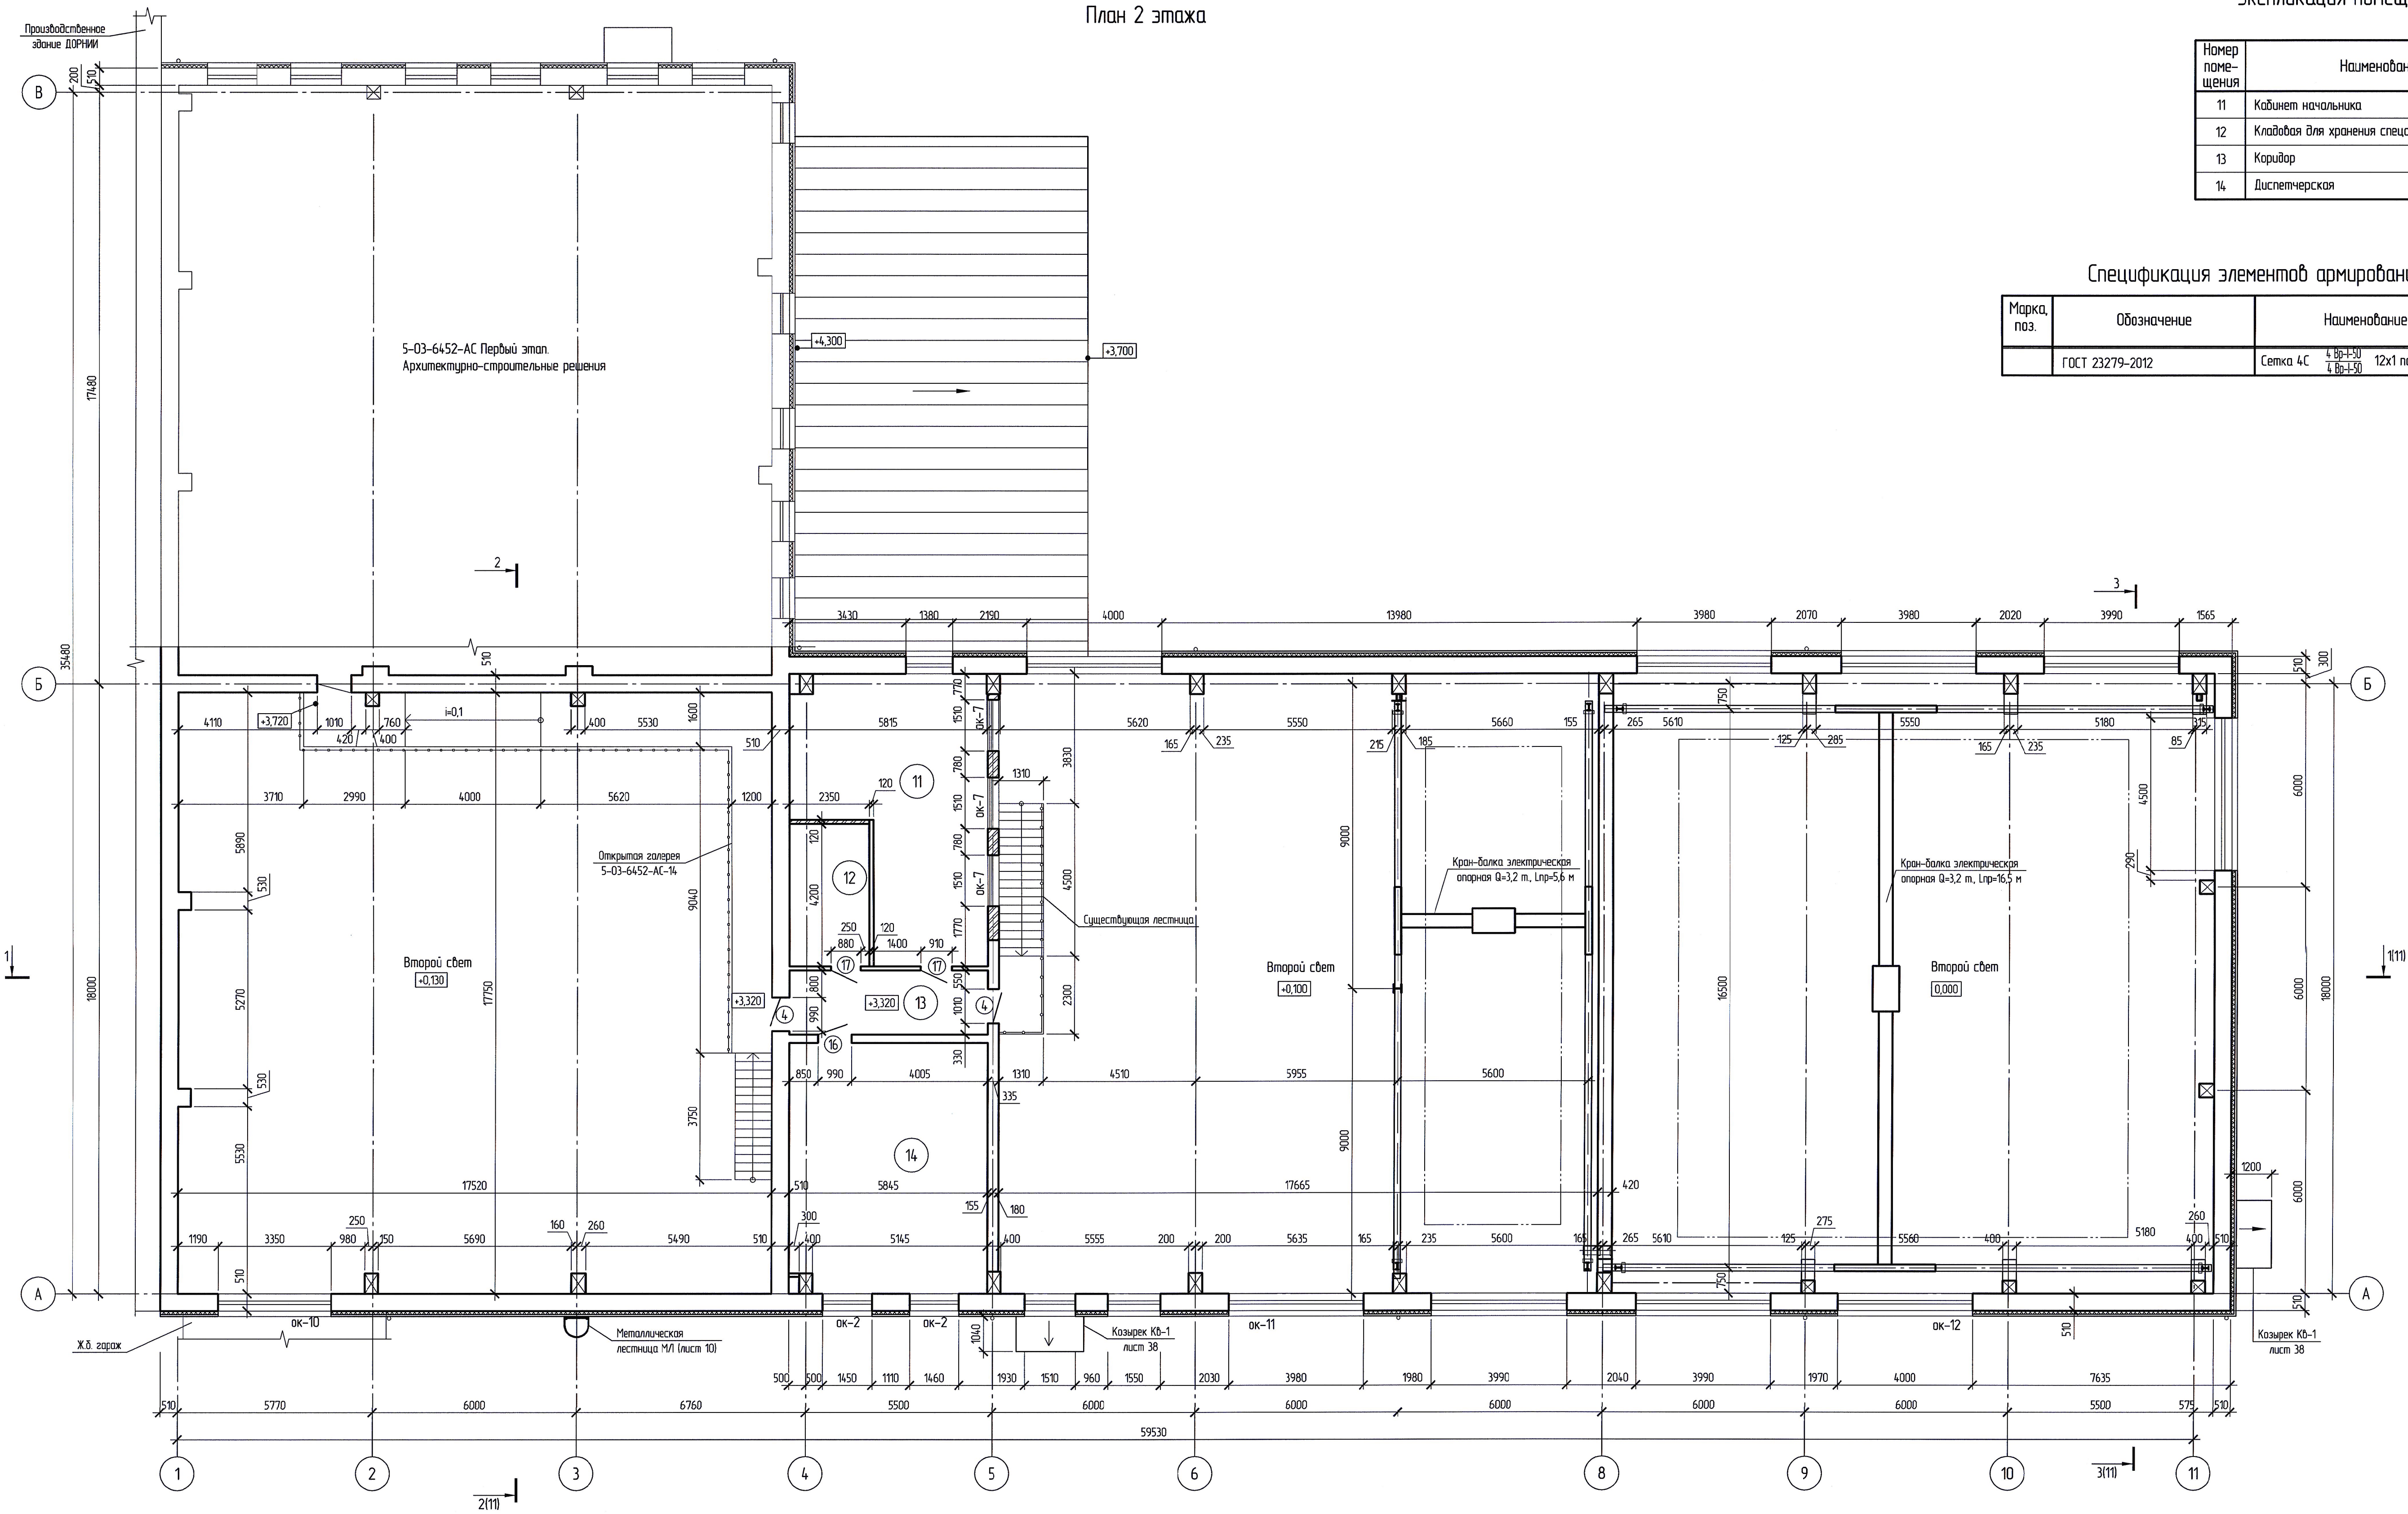

Условные обозначения

- существующие кирпичные стены или перегородки
- вновь возводимые кирпичные стены или перегородки
- ж.б. колонна
- утепление кирпичной стены узел разработан на листе t1

- 1. За условную отметку 0,000 принят уровень чистого пола 1 этажа в осях 8-11, А-Б, что соответствует абсолютной отметке на плане 88,55.
- 2. Зафиксированные разрезы разработаны на листе 11.
- 3. Экспликация полов разработана на листе 3.
- 4. Спецификация заполнения оконных и дверных проемов, бедомость отделки помещений разработаны на листе 3.
- 5. Окона зафиксированы на листах фасадов, лист 12. Схемы окон разработаны в Альбоме изделий "Окна" инв.№5-03-6982-АС.И.

5-03-6982-АС					
Развитие производственной базы АО «Дальгипротранс» по пер. Промышленный, 1					
Второй этап Архитектурно-строительные решения				Статьи	Лист
План 2 этажа.				Р	8
РОСЖЕ/ДОРПРОЕКТ АО "Дальгипротранс"				Листов	
Изм.	Кат. уч.	Лист	№ док.	Подп.	Дата
Разработал	Гонт				24.04.17
Проверил	Пышная				24.04.17
Автор разд.	Романец				24.04.17
Гл. спец.	Майбеев				24.04.17
Н. контр.	Романец				24.04.17
Нач. отд.	Крайнова				24.04.17