

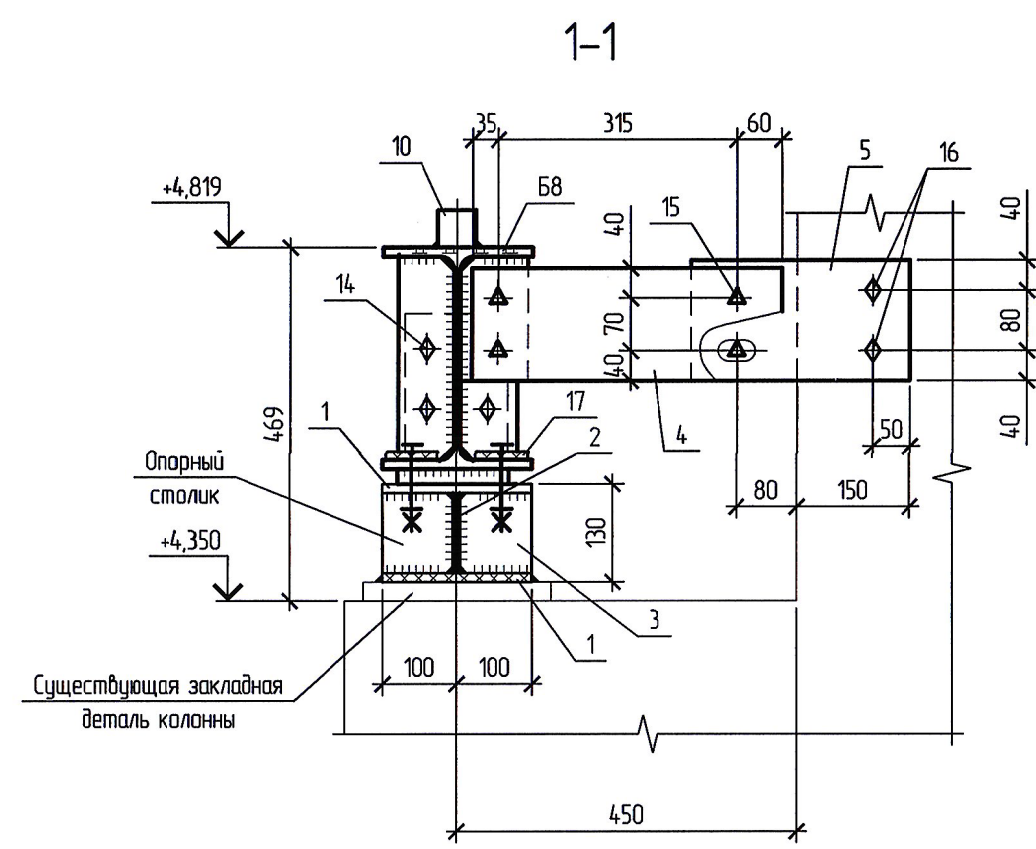
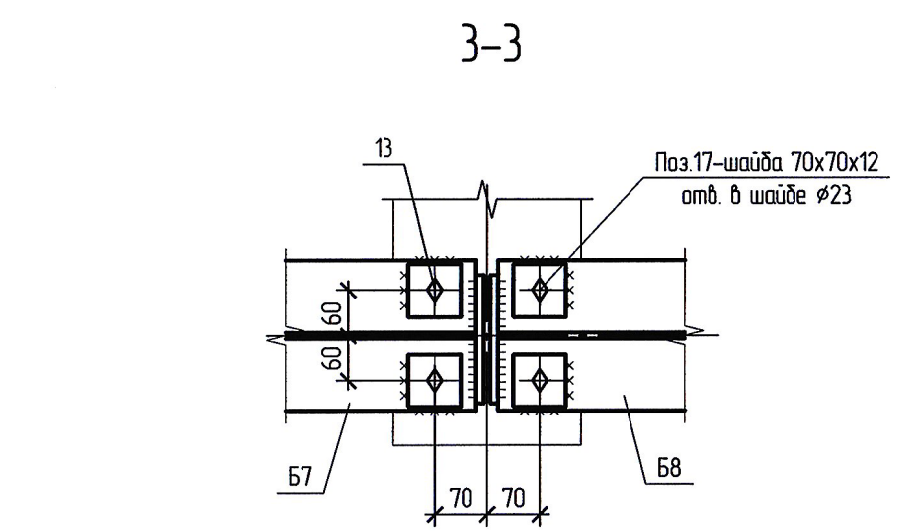
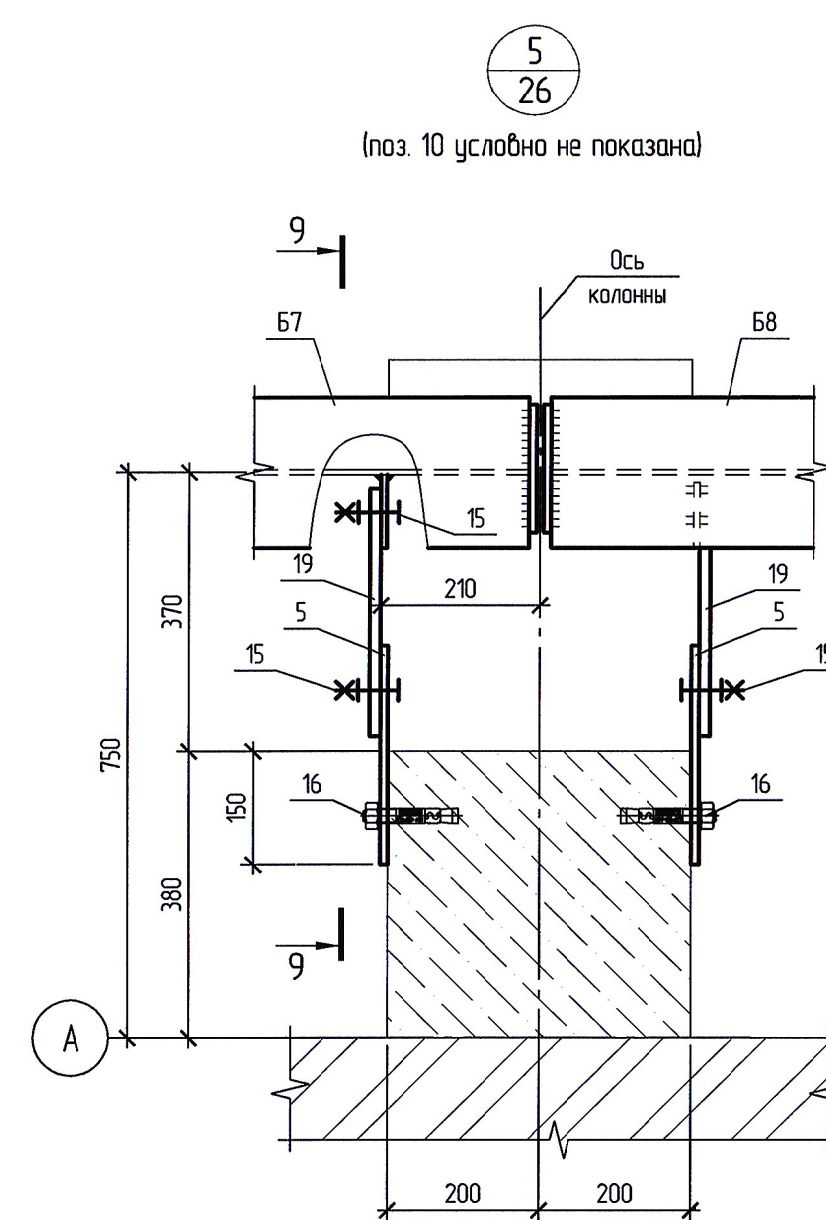
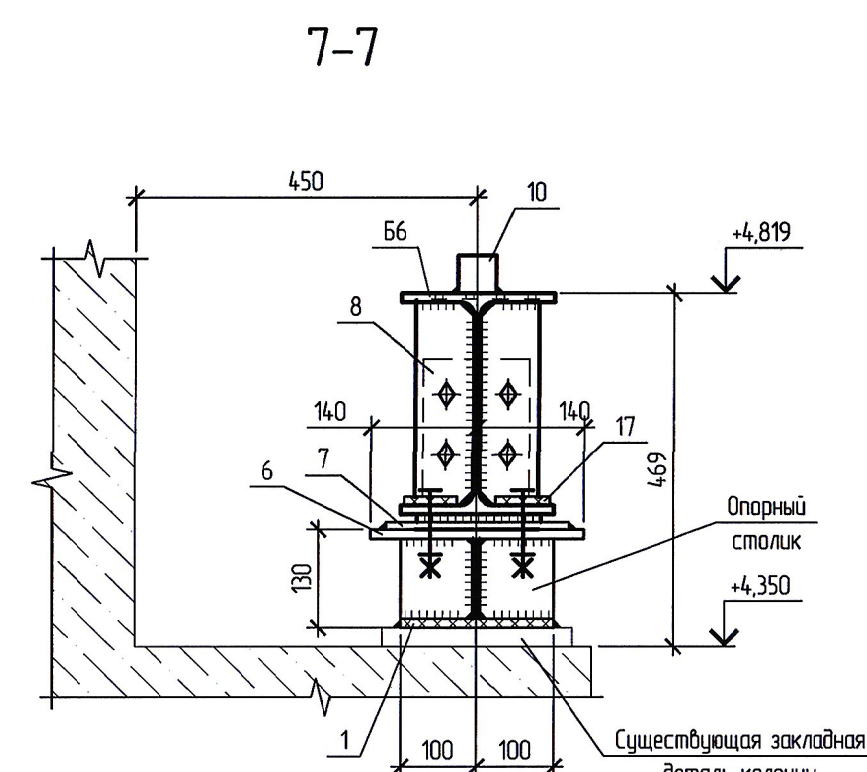
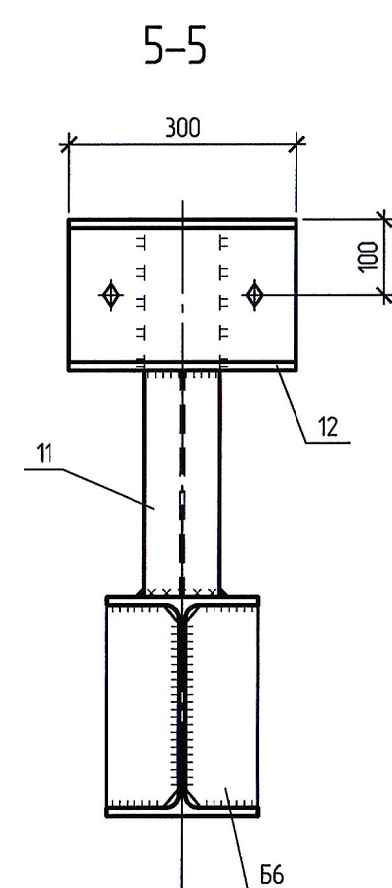
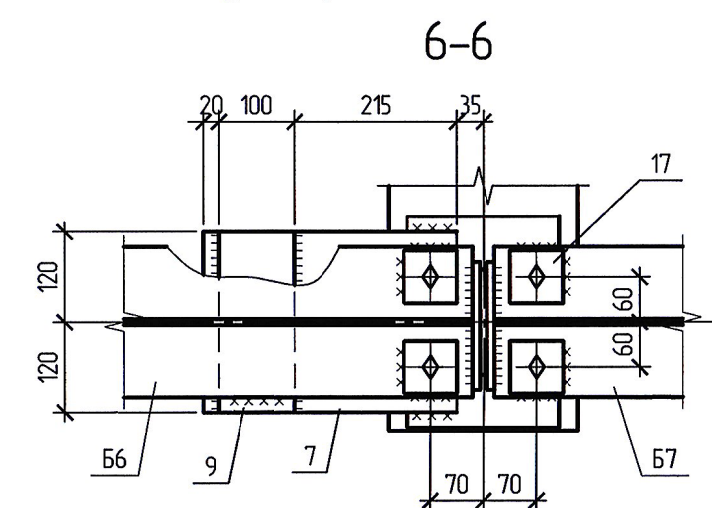
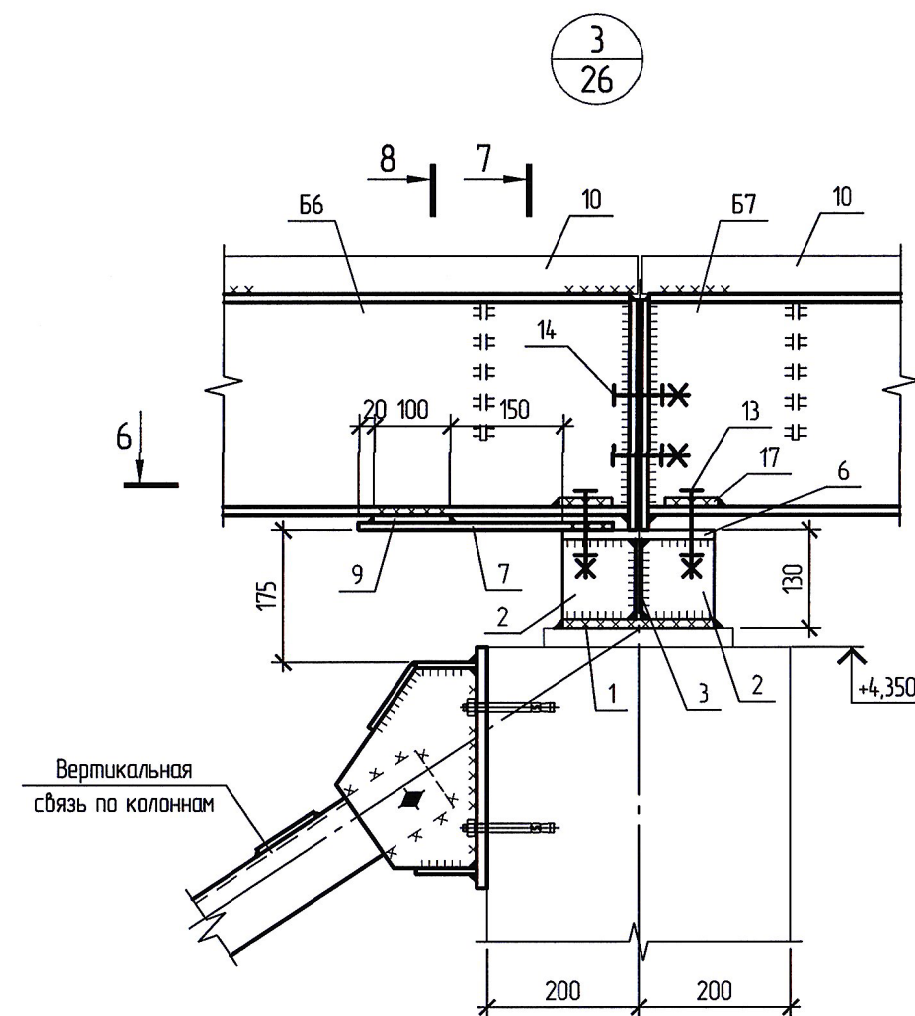
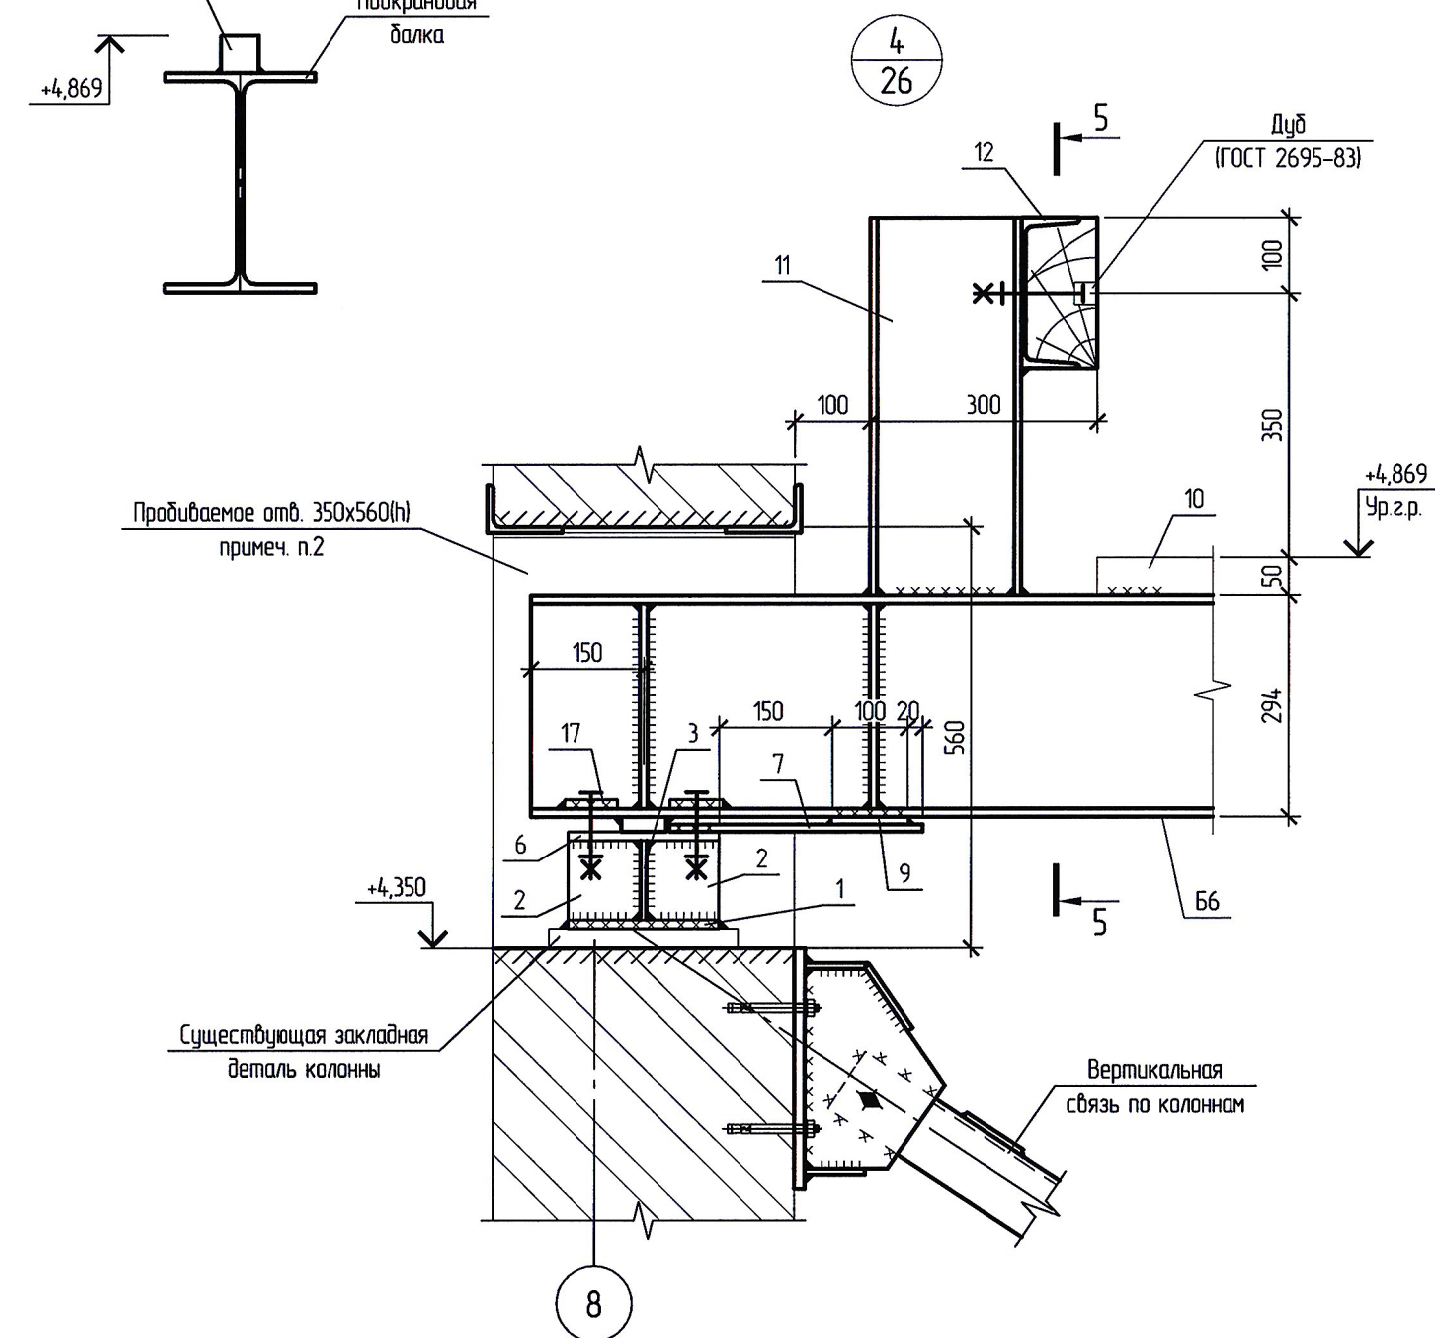



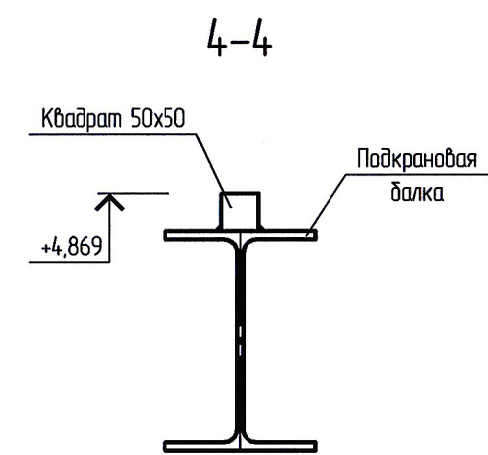


Стык рельса

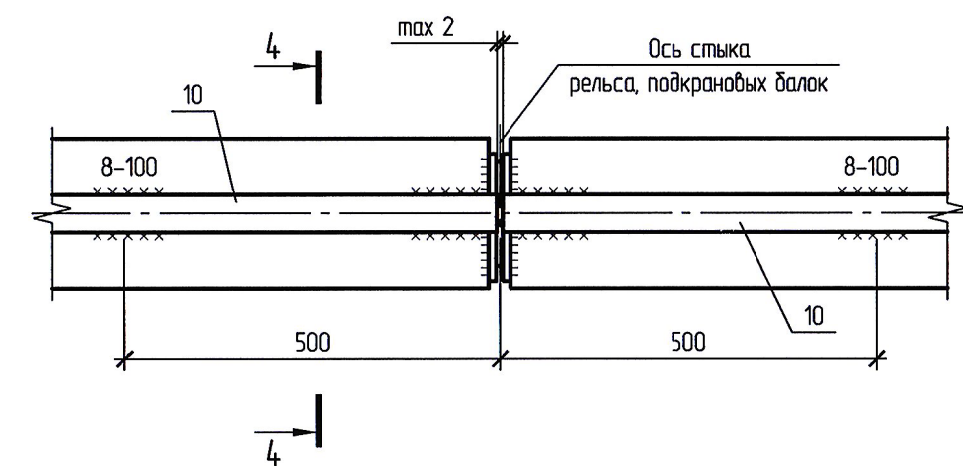

Ведомость деталей

Поз.	Эскиз
7	

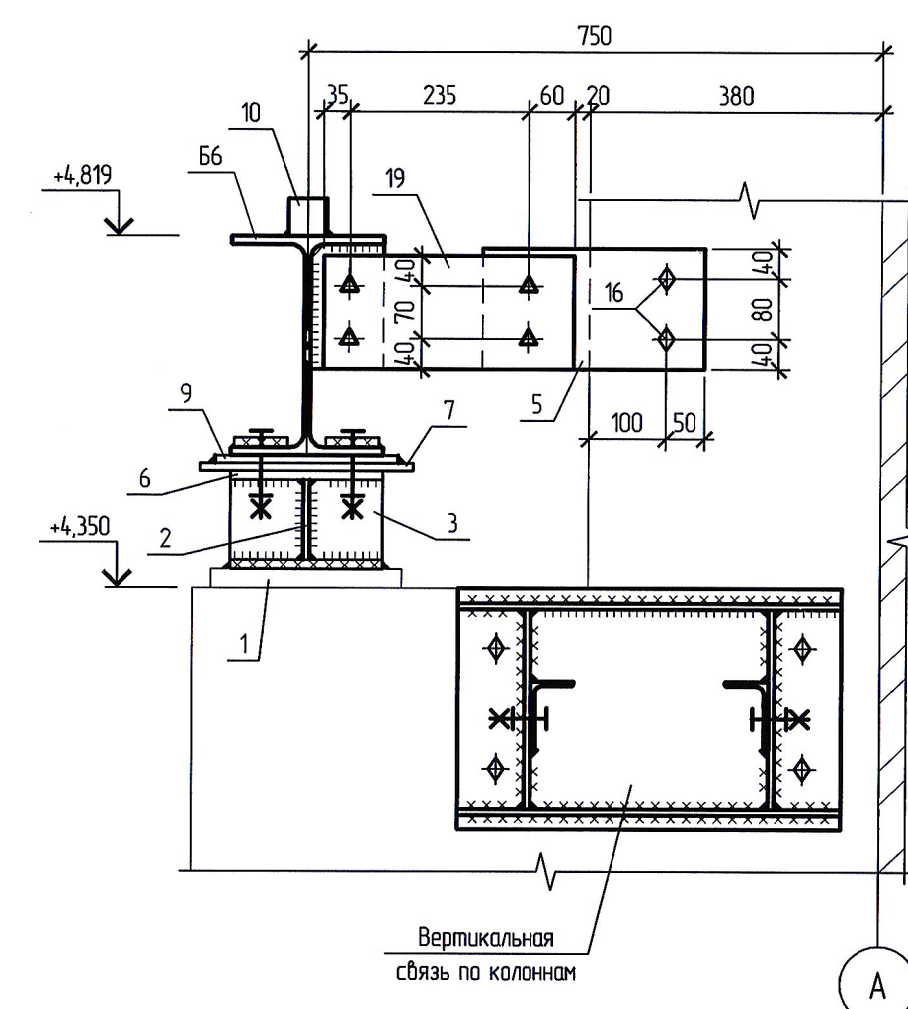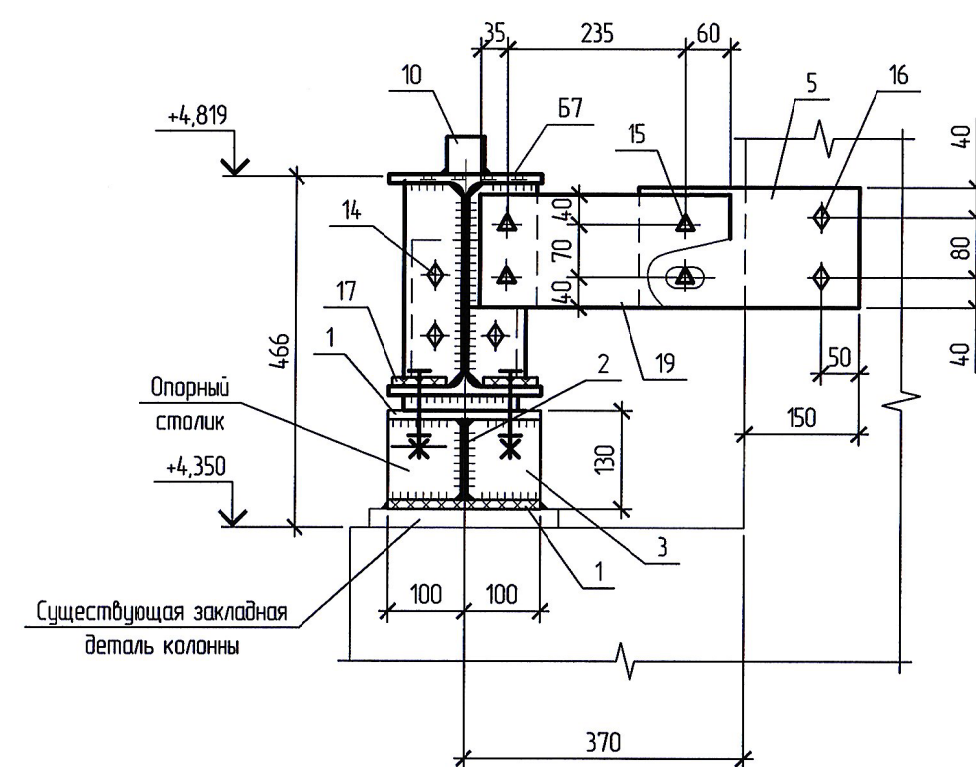

1. Спецификацию элементов смотреть лист 26.
2. Пробивку отверстий 350х560мм в кирпичной стене по оси 8 для установки балок Б6 смотреть лист 34.

						5-03-6982-АС			
						Развитие производственной базы АО «Дальгипротранс» по пер. Промышленный, 1			
Изм.	Кол. уч.	Лист	№ док.	Подп.	Дата	Второй этап Архитектурно-строительные решения	Стадия	Лист	Листов
Разработал		Шпакобич		2104.17			Р	27	
Проверил		Булотаб		2104.17					
Автор разд.		Шпакобич		2104.17					
Гл. спец.		Медведев		2104.17					
Н. контр.		Васильев		2104.17		Узлы 2.5. Сечение 10-10	РОСЖЕЛДОРПРОЕКТ АО "Дальгипротранс"		
Нач. отд.		Крайнова		2104.17					