

Имя и подл

Подпись и дата

Взам. инб/И

Условные обозначения


—

Проектируемое оборудование

—

Существующее оборудование

Длины кабелей уточнить перед нарезкой.

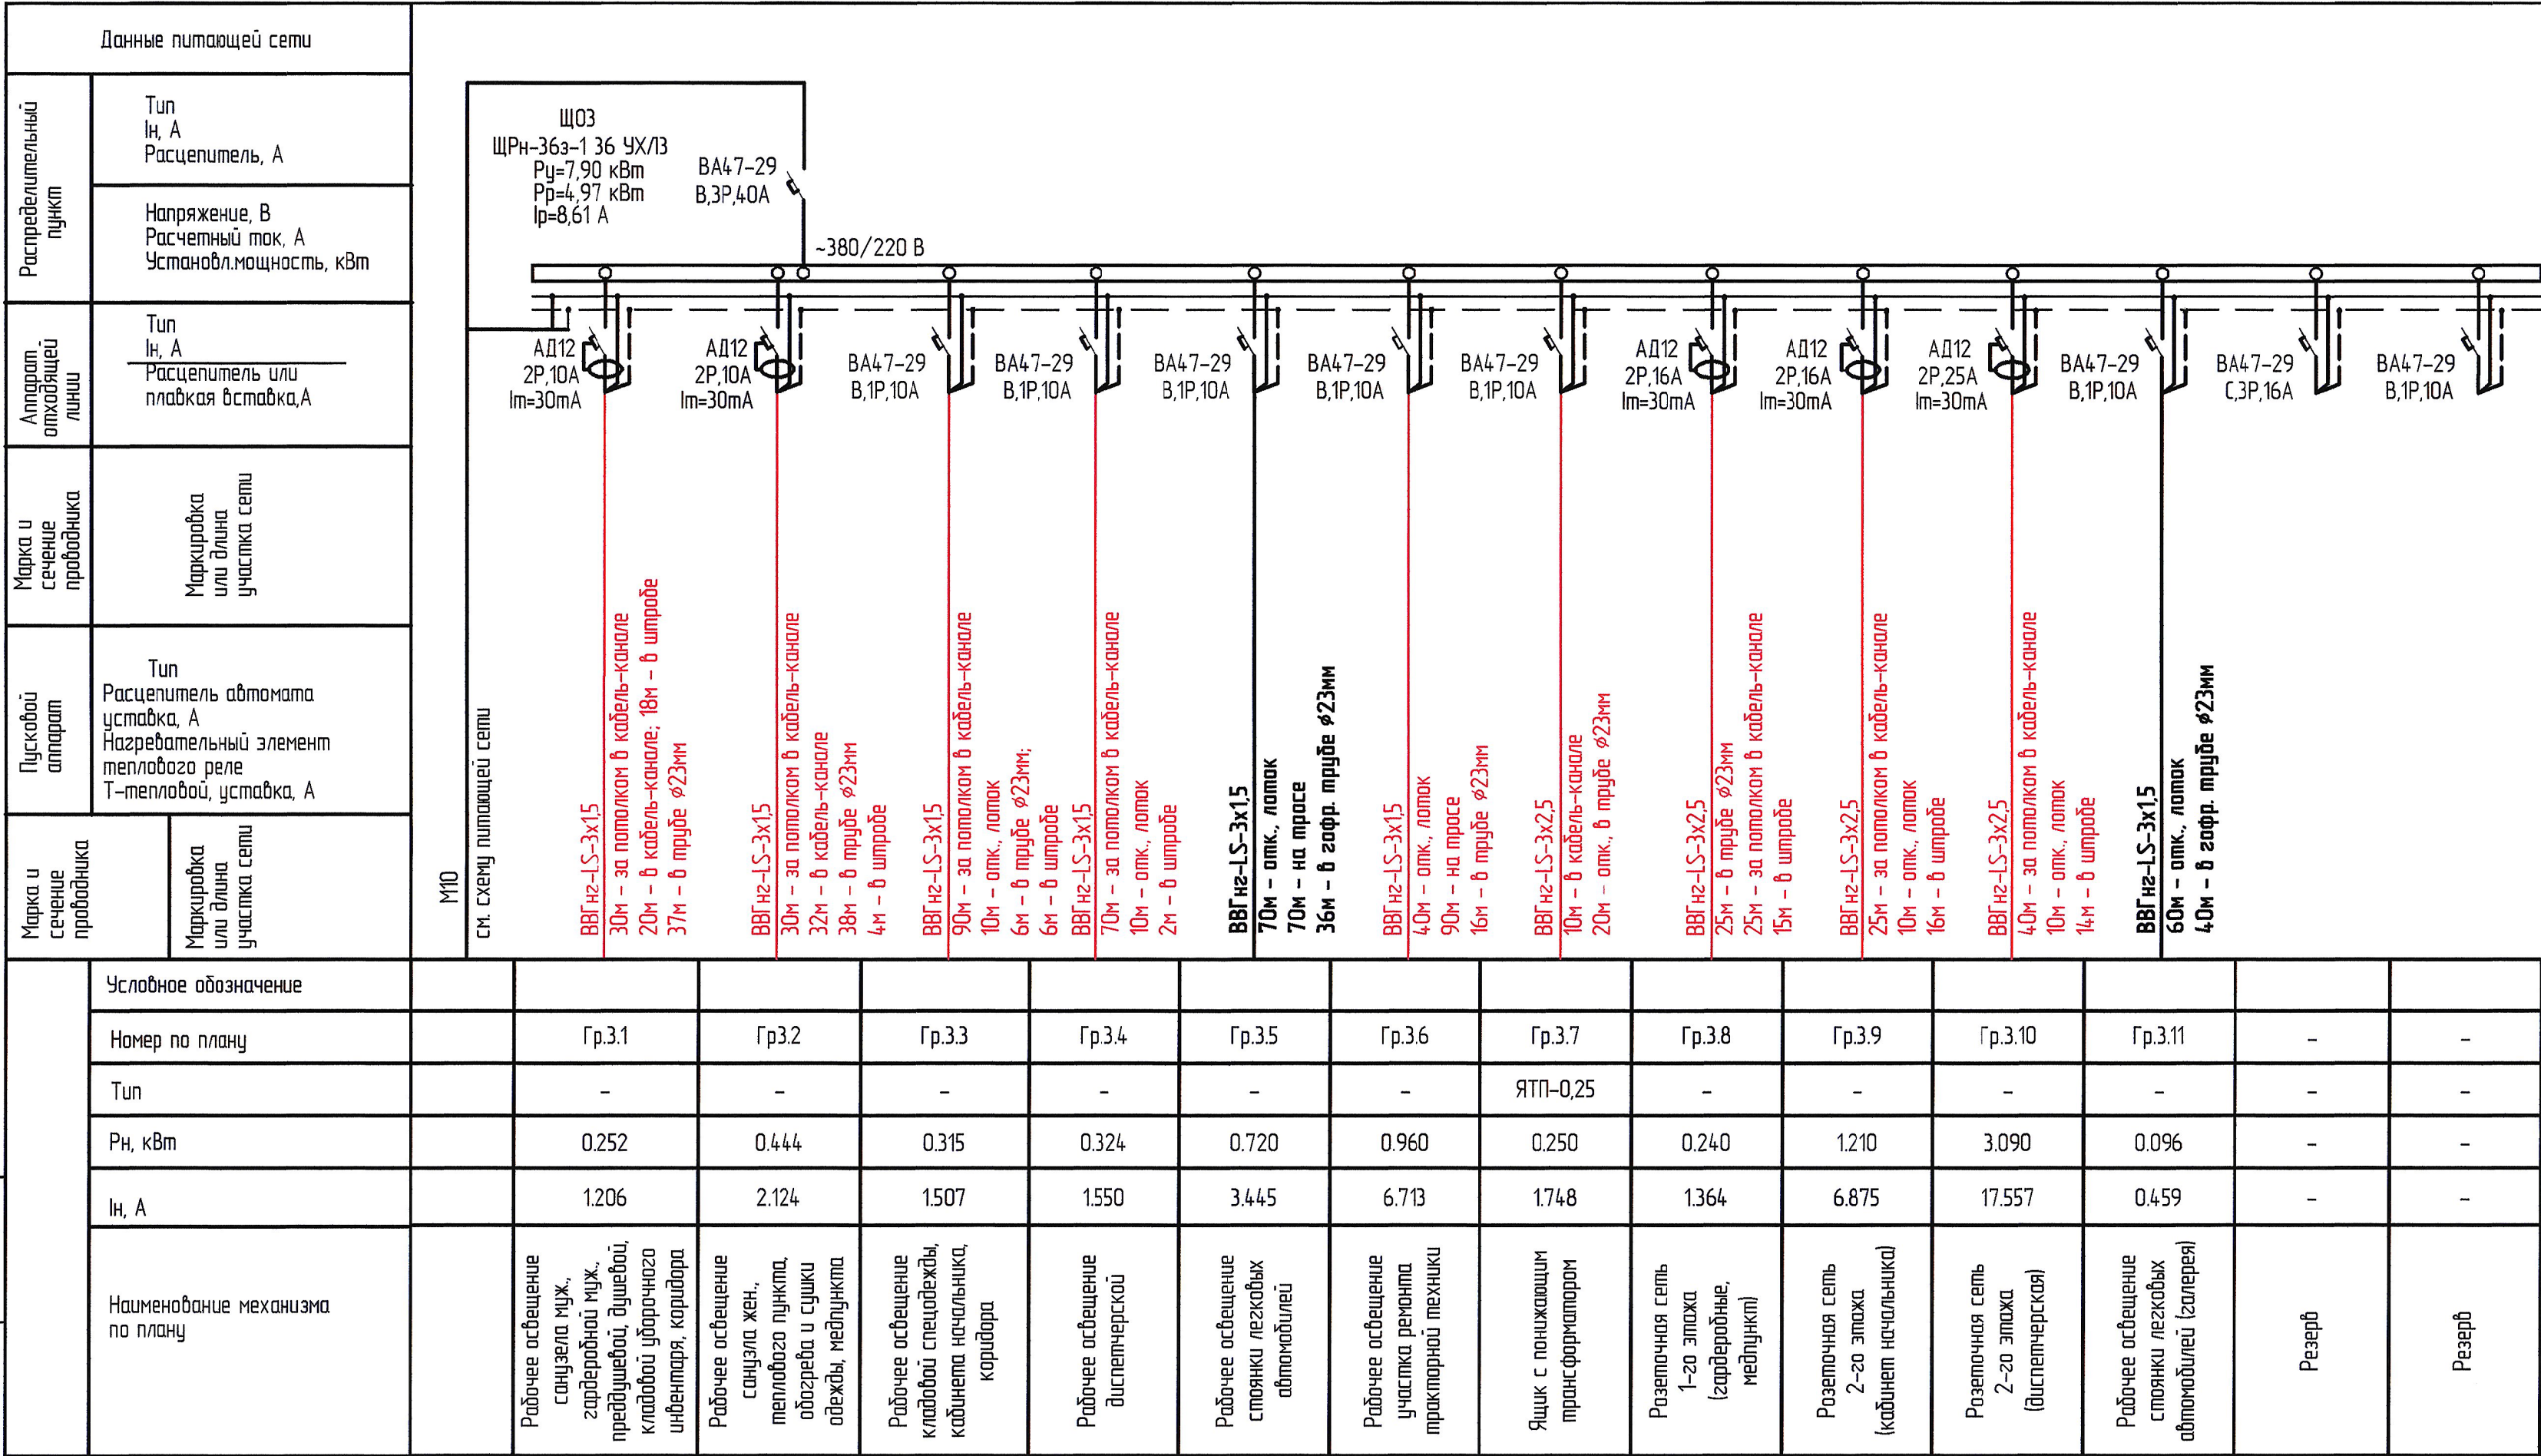

Потребность труб		
Обозначение по стандарту	Диаметр по стандарту, мм	Длина, м
ТУ 2247-024-47022248-2009	23	142

Потребность кабелей и проводов, длина, м	
Число сечение жил, напряжение	Марка
	ВВГнг-LS-066
3х1,5мм²	549
3х2,5мм²	210

5-04-4365-30М1-А					
Развитие производственной базы АО «Дальзипротранс» по пер. Промышленный, 1					
1		Зам.	155-17		26.04.17
Изм.	Колуч.	Лист	№ док.	Лист	Дата
Разраб.	Худина				26.04.17
Провер.	Гнатюцкий				26.04.17
Авт. разд.	Исянов				26.04.17
Гл. спец.	Смирнов				26.04.17
Н. контр.	Исянов				26.04.17
Нач. отд.	Ильин				26.04.17
Щит рабочего освещения ЩОЗ. Схема электрическая принципиальная				РОСЖЕЛДОРПРОЕКТ АО "Дальзипротранс"	