


План 1 этажа

Экспликация помещений 1 этажа

Номер помещения	Наименование	Площадь, м²	Кат. пом.
5	Склад	107,44	
15	Коридор	21,12	
16	Стоянка легковых автомобилей	309,65	B2
17	Санузел мужской	11,75	
19	Гардеробная 18 муж. 18/18	23,29	
20	Превддушевая	2,41	
21	Душевая	3,57	
22	Кладовая уборочного инвентаря	5,43	
23	Тепловой пункт	15,11	
24	Отогреба и сушки одежды	11,27	
25	Коридор	4,36	
26	Санузел женский	3,45	
28	Медпункт	20,08	
29	Участок ремонта тракторной техники	321,90	B2
30	Электрощитовая	6,12	B2
31	Участок ремонта автотранспорта	211,45	B2
32	Механический участок	71,33	B2
33	Сварочный участок	34,52	B2

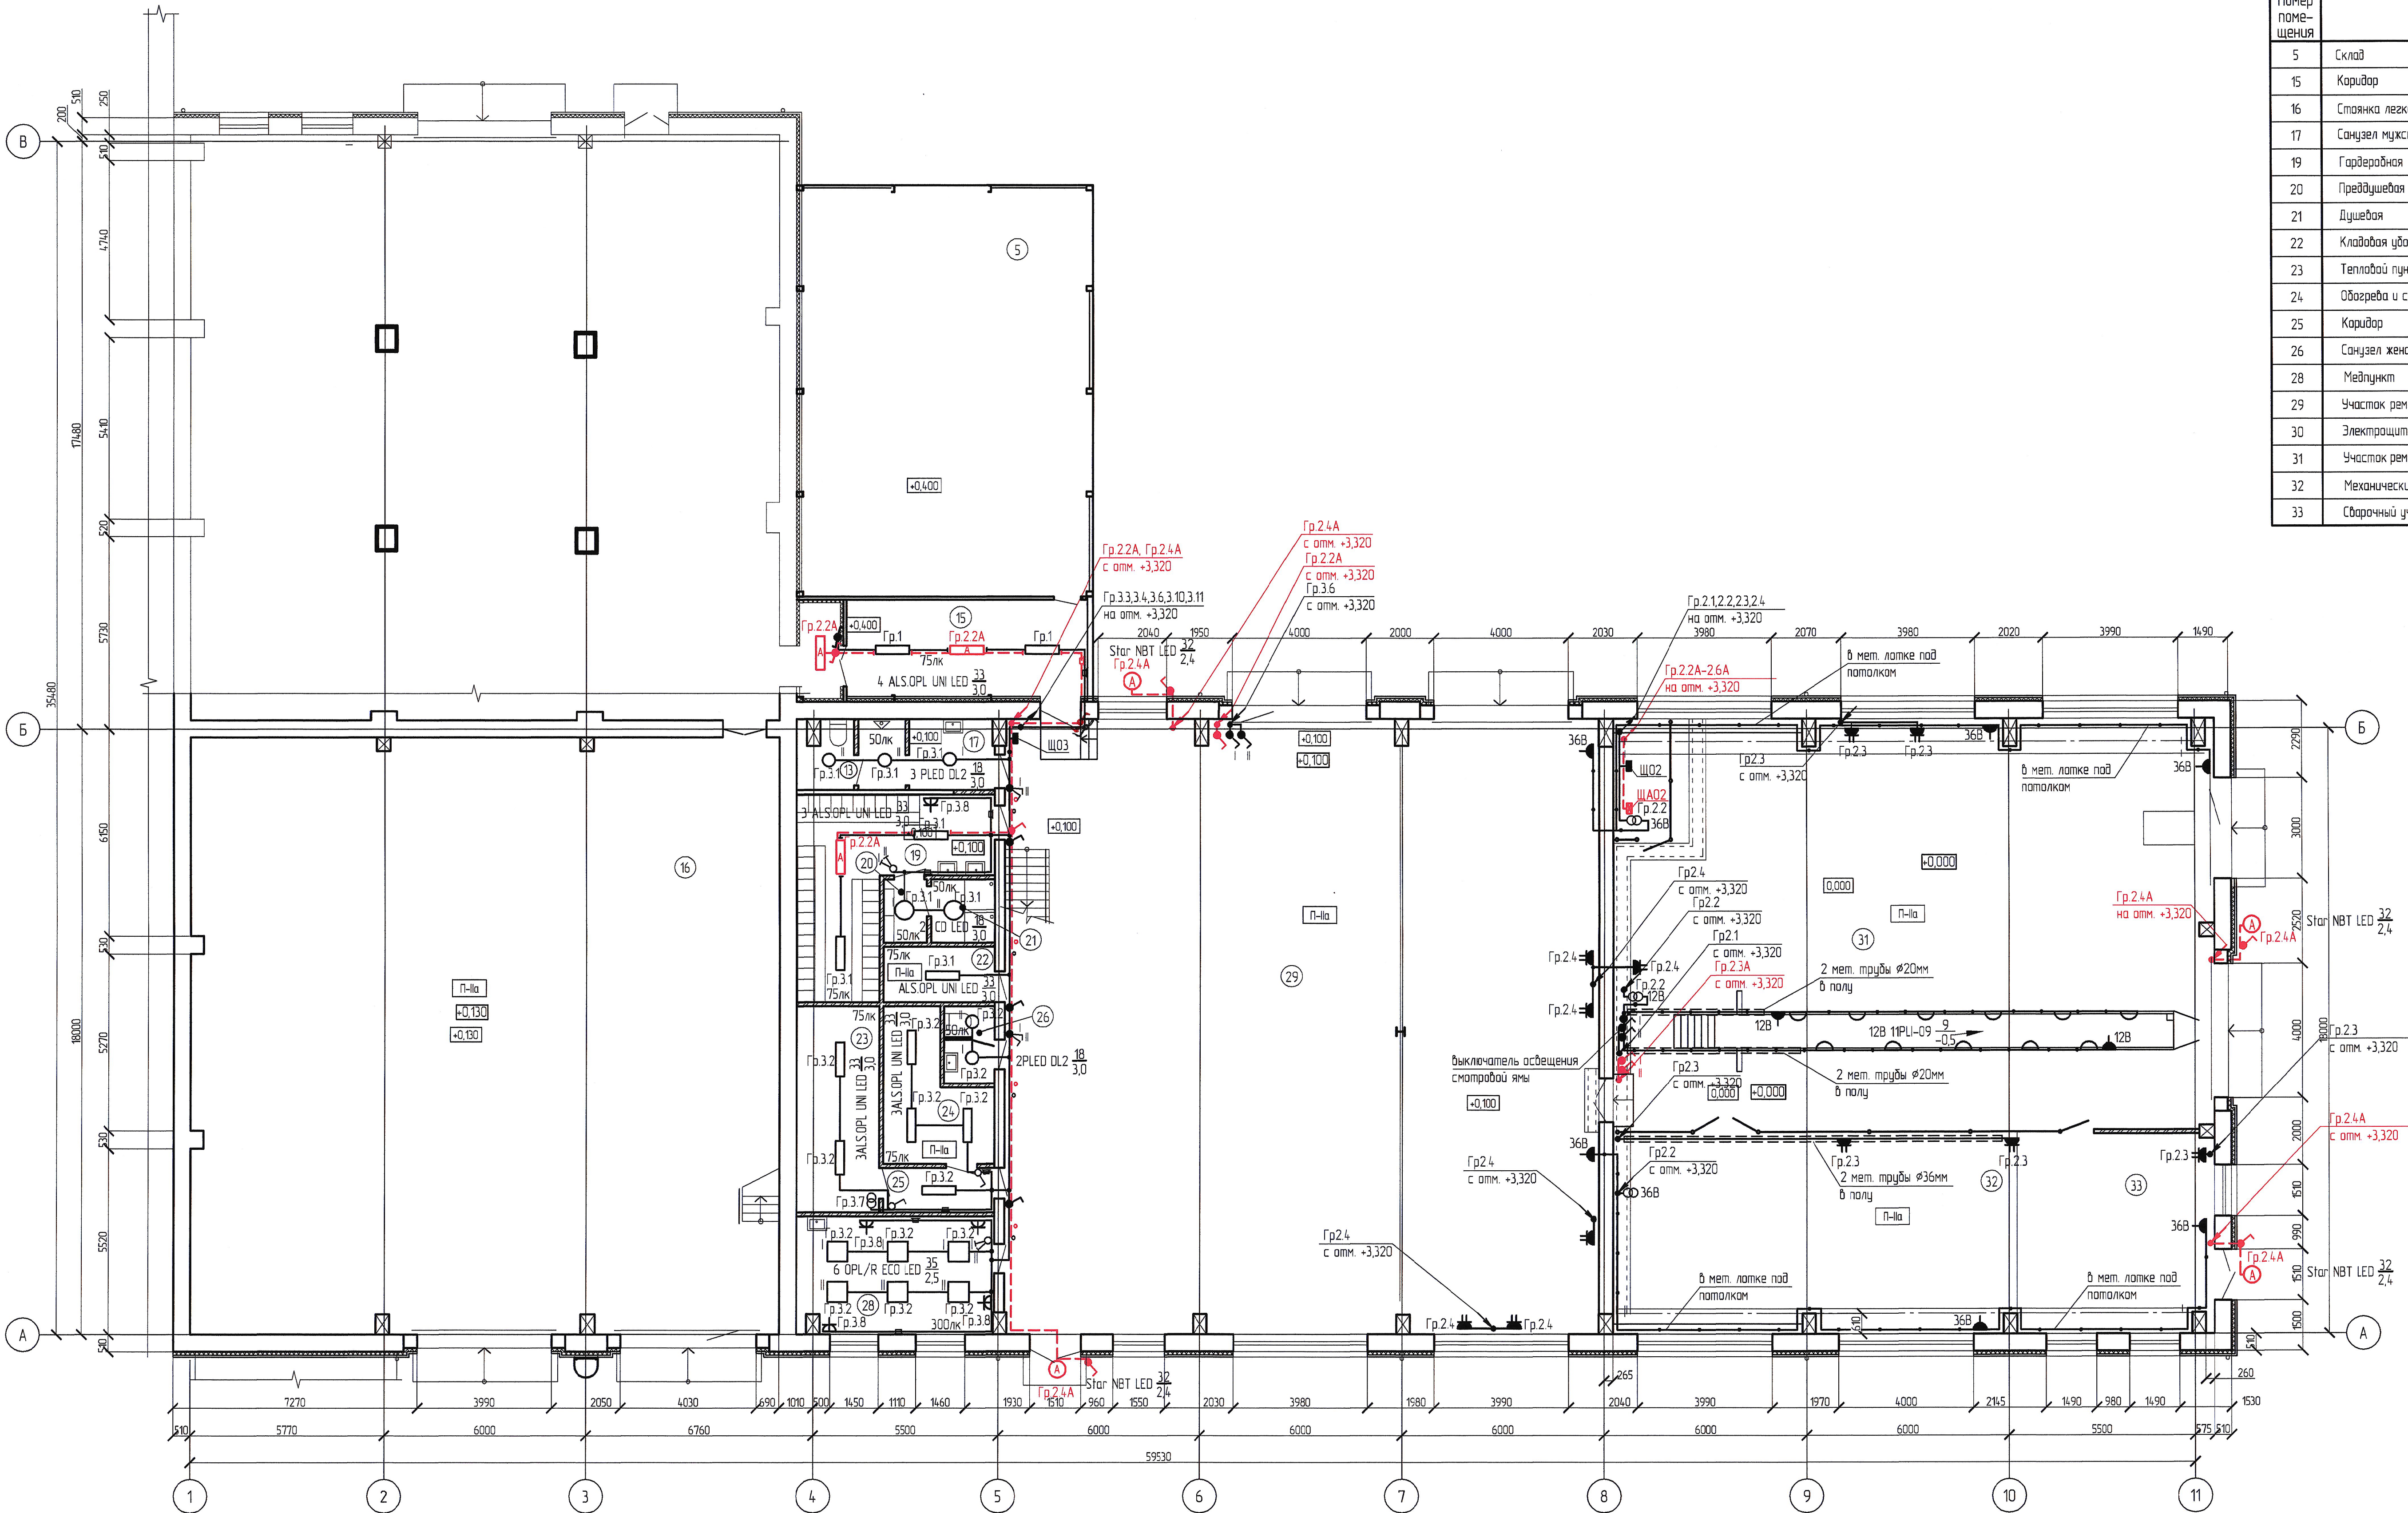

Условные обозначения:

- ЩО Щит рабочего электроосвещения
- ЩОА Щит аварийного освещения
- 3 ALS OPL UNI LED 33 3,0 Количество светильников, тип Мощность, Вт Высота установки, м
- ALS OPL UNI LED 33 3,0 Светильник потолочный, светодиодный, мощностью 33Вт, IP20
- ДСП 09-12С-001 120 5,68 Светильник потолочный, светодиодный, мощностью 120Вт, IP67
- 12В РЛИ-09 -0,5 Светильник светодиодный для освещения смотровой канавы, мощностью 9Вт, IP65
- 3 PLED DL2 18 3,0 Светильник светодиодный, с опаловым рассеивателем, мощностью 30Вт, IP40
- Star NBT LED 32 2,7 Светильник светодиодный, с опаловым рассеивателем, мощностью 32Вт, IP65

- Светильник сети аварийного освещения
- П-ла Класс пожароопасности помещения по ПУЭ
- 100лк Нормируемая освещенность в лк
- Разетка одножестная однофазная с заземляющим контактом скрытой установки
- Разетка одножестная однофазная с заземляющим контактом
- Разетка однофазная двухполюсная, не ниже IP44
- Разетка одножестная однофазная с заземляющим контактом, не ниже IP44
- Разетка двухжестная однофазная, не ниже IP44
- Выключатель однополюсный
- Выключатель однополюсный, не ниже IP44
- Выключатель однополюсный сдвоенный
- Выключатель однополюсный скрытой установки
- Выключатель однополюсный сдвоенный скрытой установки
- Кабельная трасса рабочего освещения
- Кабельная трасса аварийного освещения
- Проводка в кабель-канале
- Проводка в трубе

- Проводка в лотке
- Линия напряжения 36В и ниже
- Проводка уходит на более высокую отметку
- Проводка приходит с более низкой отметки

5-04-4365-30М.1-А			
Развитие производственной базы АО «Дальзипротранс» по пер. Промышленный, 1			
Изм.	Колуч.	Лист	№8ак
Разраб.	Худина	26.04.17	Дата
Провер.	Григорьевский	26.04.17	
Авт. разд.	Исаченко	26.04.17	
Гл. спец.	Смирнов	26.04.17	
Н. контр.	Исаченко	26.04.17	
Нач. отд.	Ильин	26.04.17	
Второй этап. Электроснабжение. Корректировка		Страница	Лист
Электроснабжение. План 1 этажа М 1:100		Р	9
РОСЖЕЛДОРПРОЕКТ АО «Дальзипротранс»			