


Номер помещения	Наименование	Площадь, м ²	Кат. пом.
11	Кабинет начальника	39,34	
12	Кладовая для хранения спецодежды	9,86	
13	Коридор	110,05	
14	Диспетчерская	42,89	

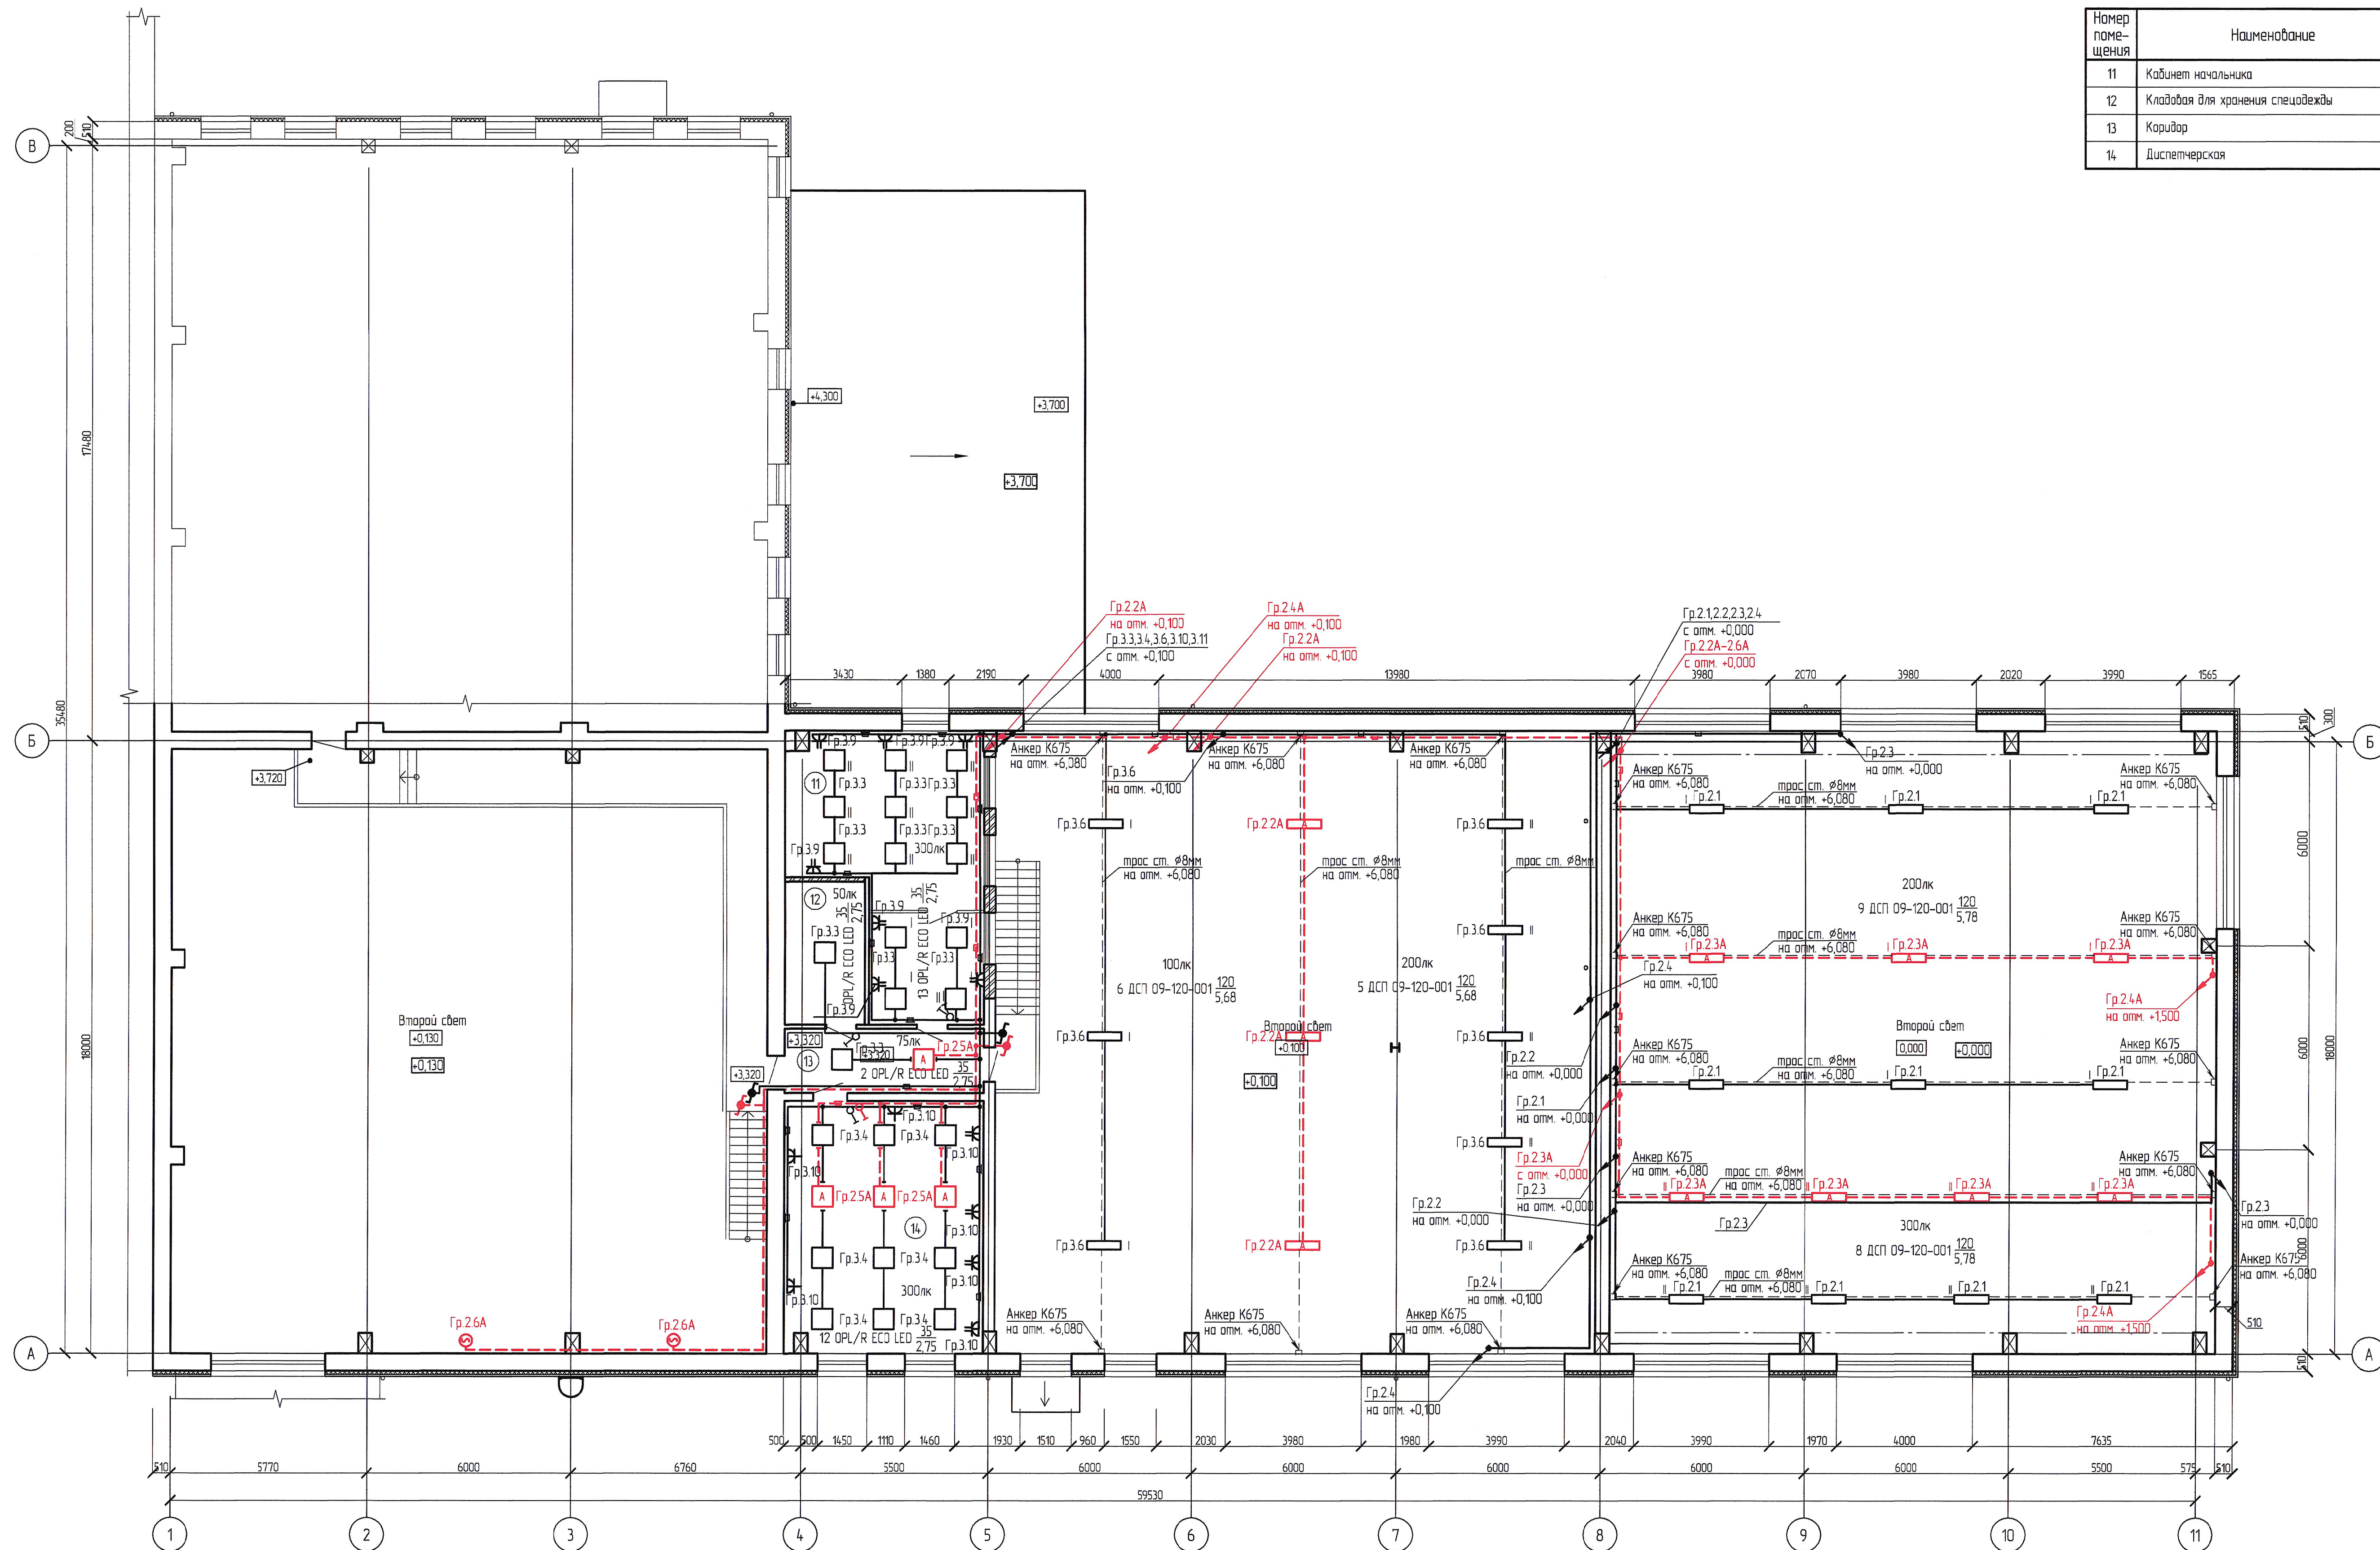

								5-04-4365-ЗОМ1-A
1		Зап.	155-т7	[Signature]	26.04.17	Развитие производственной базы АО «Дальгипротранс» по пер. Промышленный, 1		
Изм.	Коллч.	Лист	NФаск	Подп.	Дата			
Разраб.		Худина		[Signature]	26.04.17	Второй этап Электроснабжение. Каррентиражка	Стандарт	Листов
Провер.		Гнатобоский		[Signature]	26.04.17		P	10
Адм. разд.		Исанова		[Signature]	26.04.17			
гл. спец.		Смирнов		[Signature]	26.04.17			
Н. контр.		Исанова		[Signature]	26.04.17	Электроснабжение Линия 2 этажа М 4103	РОСКЕ/ДОПРОЕКТ АО "Дальгипротранс"	
Инж. сплн.		Ильин		[Signature]	26.04.17			