


Экспликация помещений 2 этажа

Номер помещения	Наименование	Площадь, м ²	Кат. пом.
11	Кабинет начальника	39,34	
12	Кладовая для хранения спецодежды	9,86	
13	Коридор	11,05	
14	Диспетчерская	42,89	

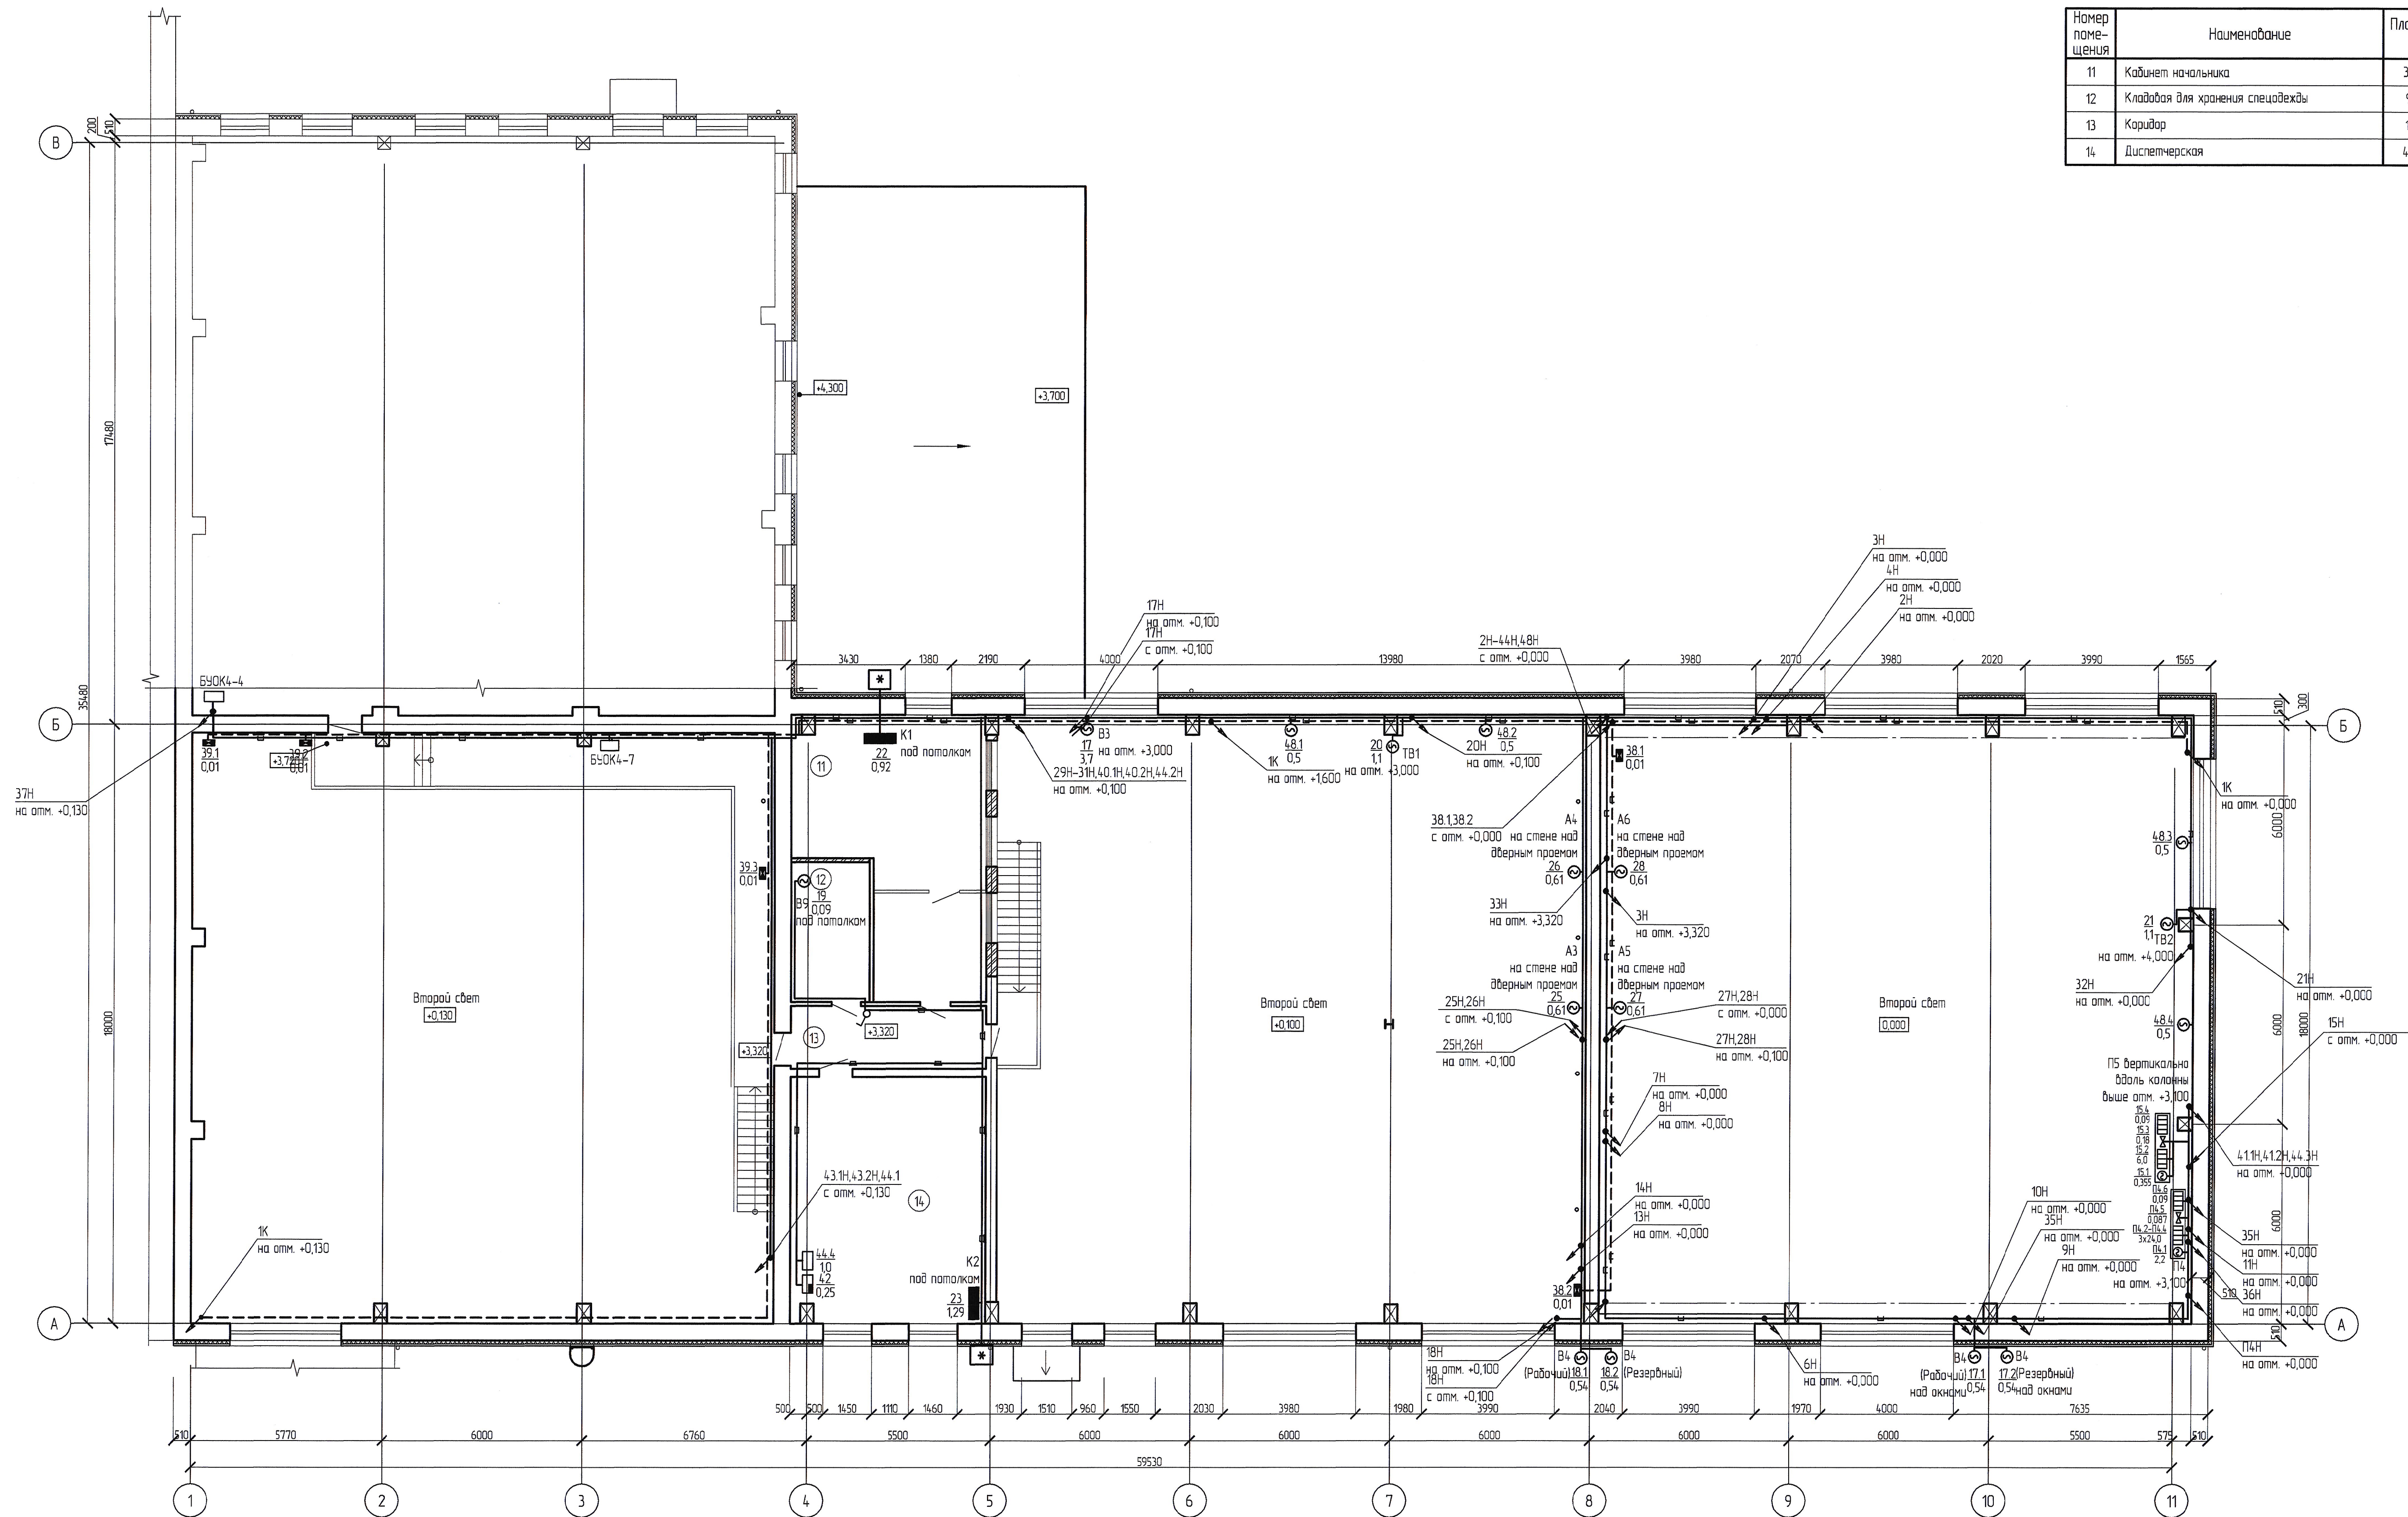

					5-04-4365-ЗОМ.1-А		
1		Зак.	155-17		Развитие производственной базы АО «Дальгипротранс» по пер. Прогнанный, 1		
Изм.	Колуч.	Лист	№рек	Полн.	Дата		
Разраб.	Худина				26.04.17	Второй этап. Электроснабжение. Корректировка	Страница Р
Провер.	Гнатюк				26.04.17		
Авт. разд.					26.04.17		
И.л. спец.	Смирнов				26.04.17		
И. компет.	Ильин				26.04.17		
Исч. отд.	Ильин				26.04.17	Силовое электрооборудование. Лист 2 этапа. М 1:100.	РОСГЕОДОРПРОЕКТ АО «Дальгипротранс»