


План 1 этажа

Экспликация помещений 1 этажа

Номер помещения	Наименование	Площадь, м ²	Кат. пом.
5	Склад	107,44	
15	Коридор	21,12	
16	Стоянка легковых автомобилей	309,65	B2
17	Санузел мужской	11,75	
19	Гардеробная 10 муж. 18/18	23,29	
20	Преддушевая	2,41	
21	Душевая	3,57	
22	Кладовая уборочного инвентаря	5,43	
23	Тепловой пункт	15,11	
24	Обогрева и сушки одежды	11,27	
25	Коридор	4,36	
26	Санузел женский	3,45	
28	Медпункт	20,08	
29	Участок ремонта тракторной техники	321,90	B2
30	Электрощитовая	6,12	B2
31	Участок ремонта автотранспорта	211,45	B2
32	Механический участок	71,33	B2
33	Сварочный участок	34,52	B2

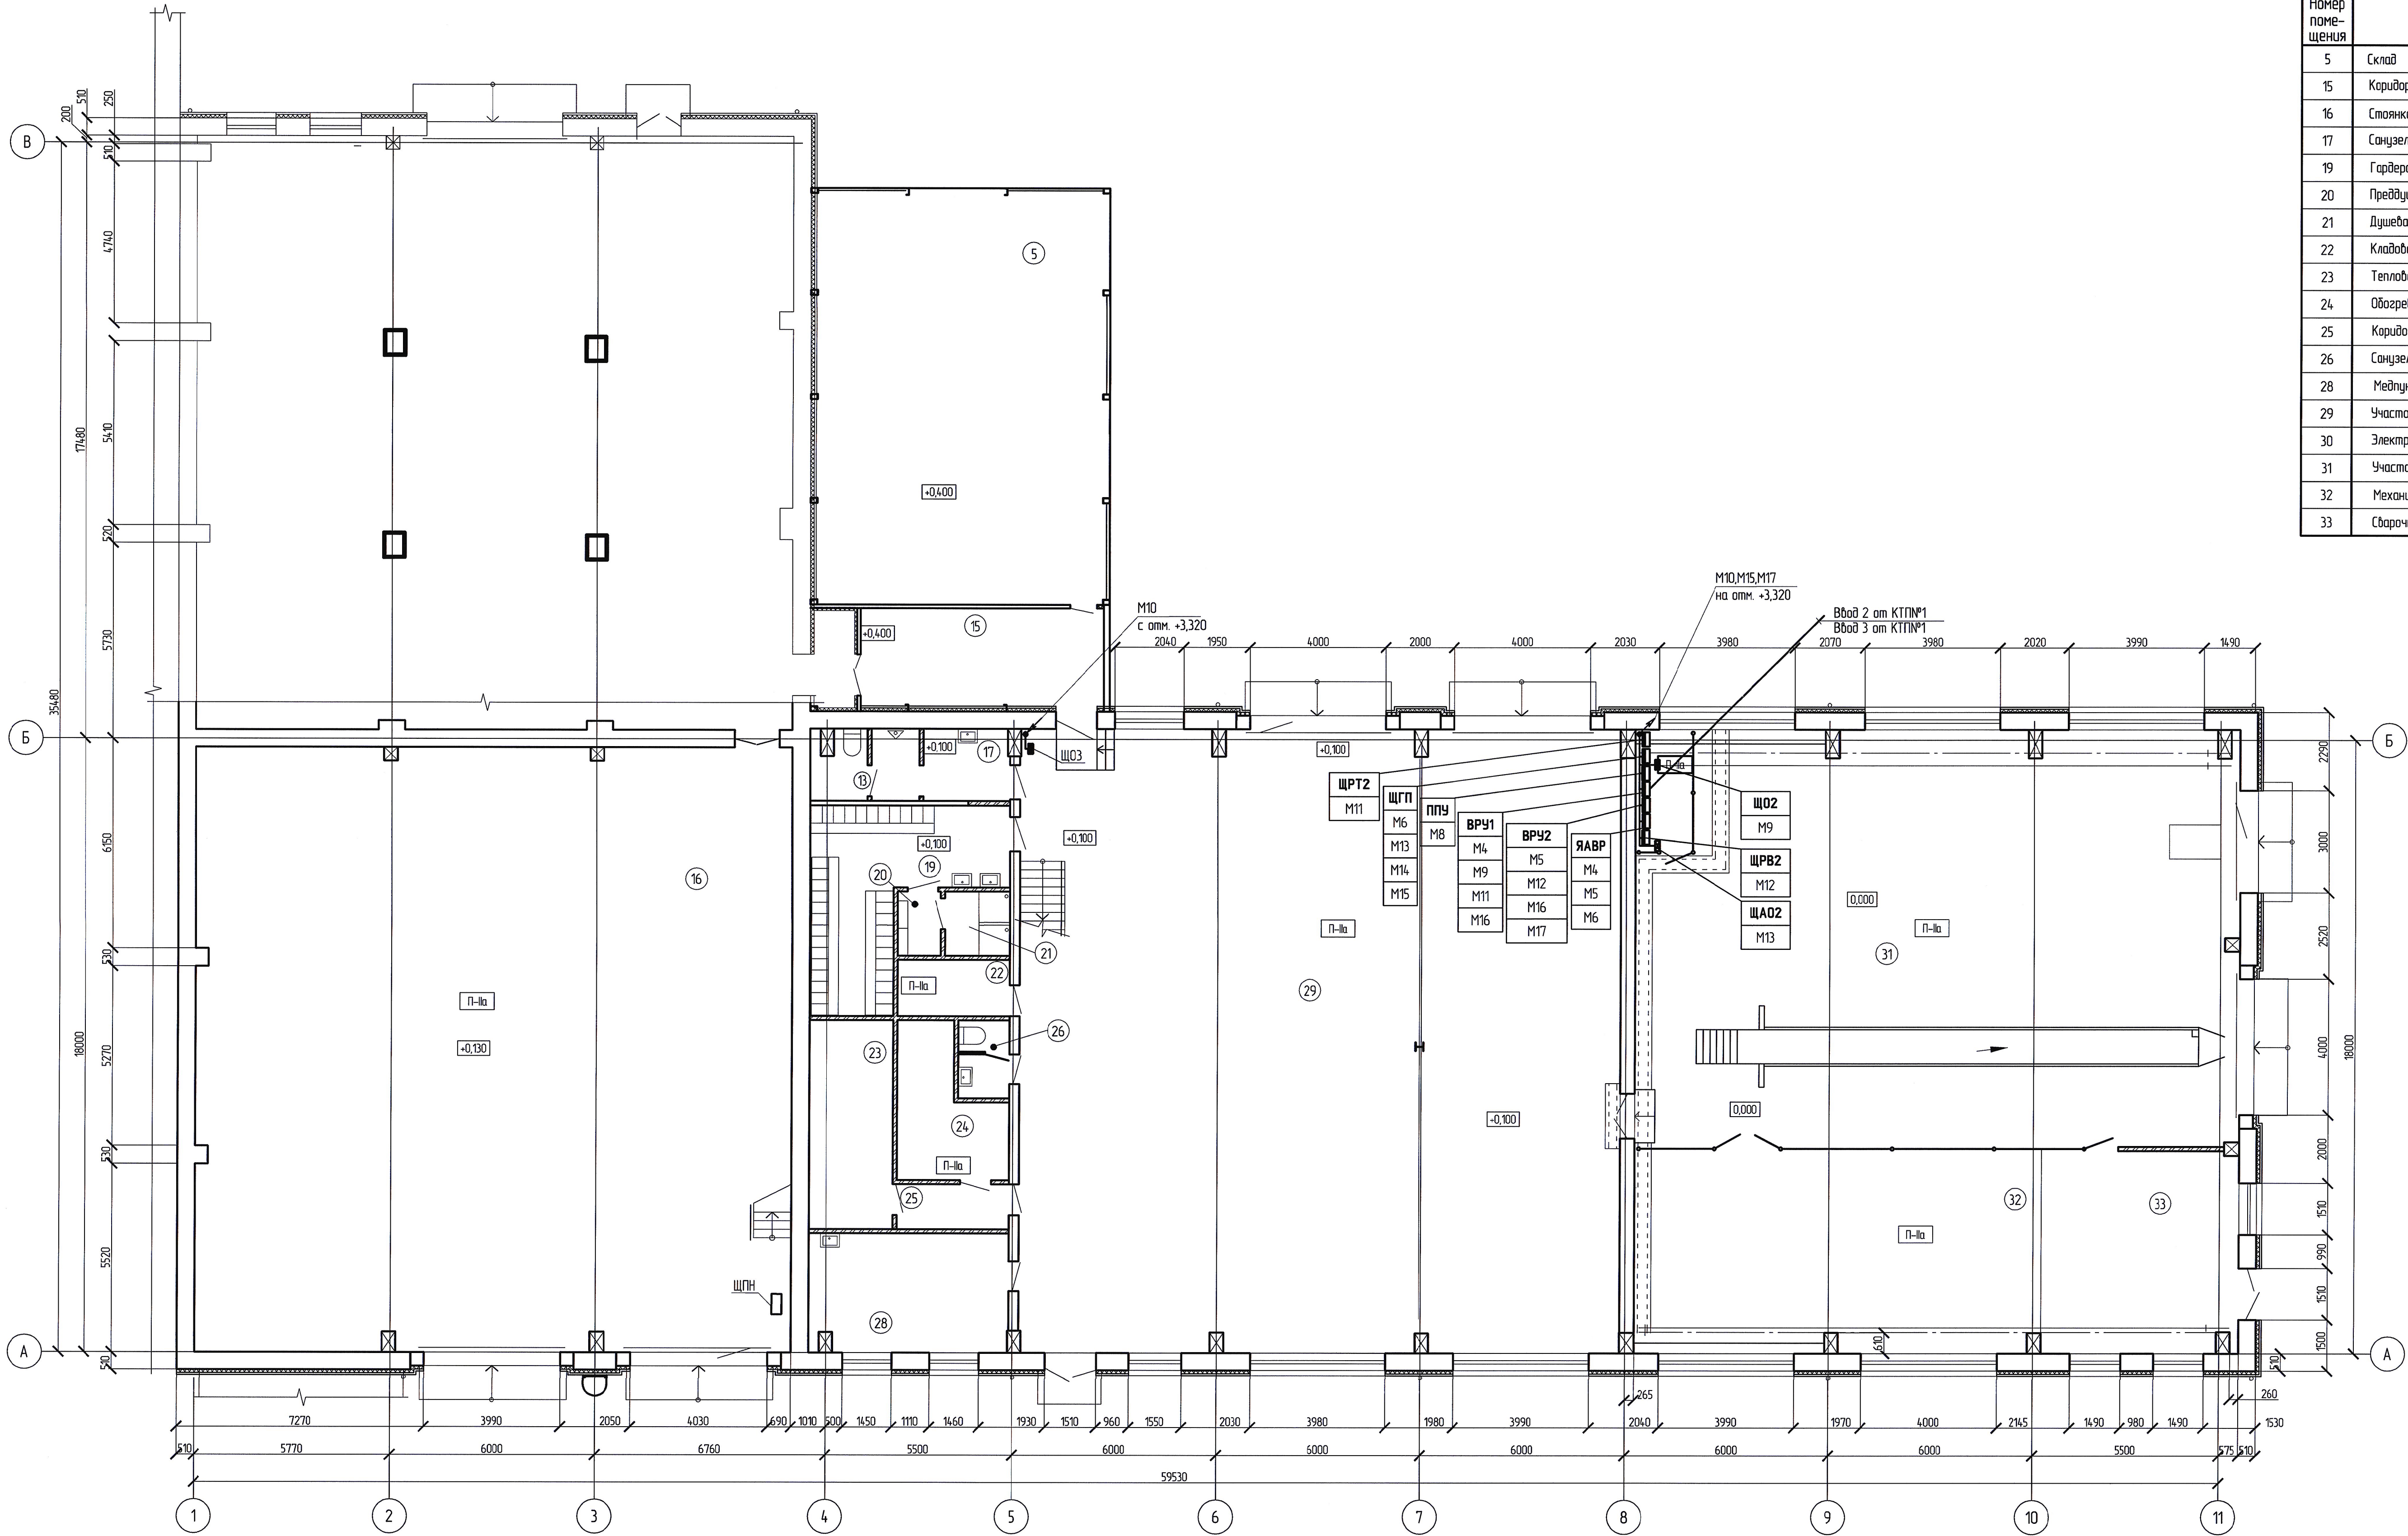

					5-04-4365-30M1-A				
1		Зам.	155-17		26.04.17	Развитие производственной базы АО «Дальзипротранс» по пер. Промышленный, 1			
Изм.	Колуч.	Лист	№Вок.	Подп.	Дата				
Разработ.		Худина			26.04.17	Второй этап Электроснабжение. Корректировка	Листов		
Провер.		Григорьевский			26.04.17		Р	13	
Адм. разд.		Исаченко			26.04.17				
Гл. спец.		Смирнов			26.04.17	Магистральные кабели План 1 этажа. М 1:100.	РОСЖЕЛДОРПРОЕКТ АО «Дальзипротранс»		
Н. контр.		Исаченко			26.04.17				
Нач. отд.		Ильин			26.04.17				