


План 2 этажа

Экспликация помещений 2 этажа

Номер помещения	Наименование	Площадь, м ²	Кат. пом.
11	Кабинет начальника	39,34	
12	Кладовая для хранения спецодежды	9,86	
13	Коридор	11,05	
14	Диспетчерская	42,89	

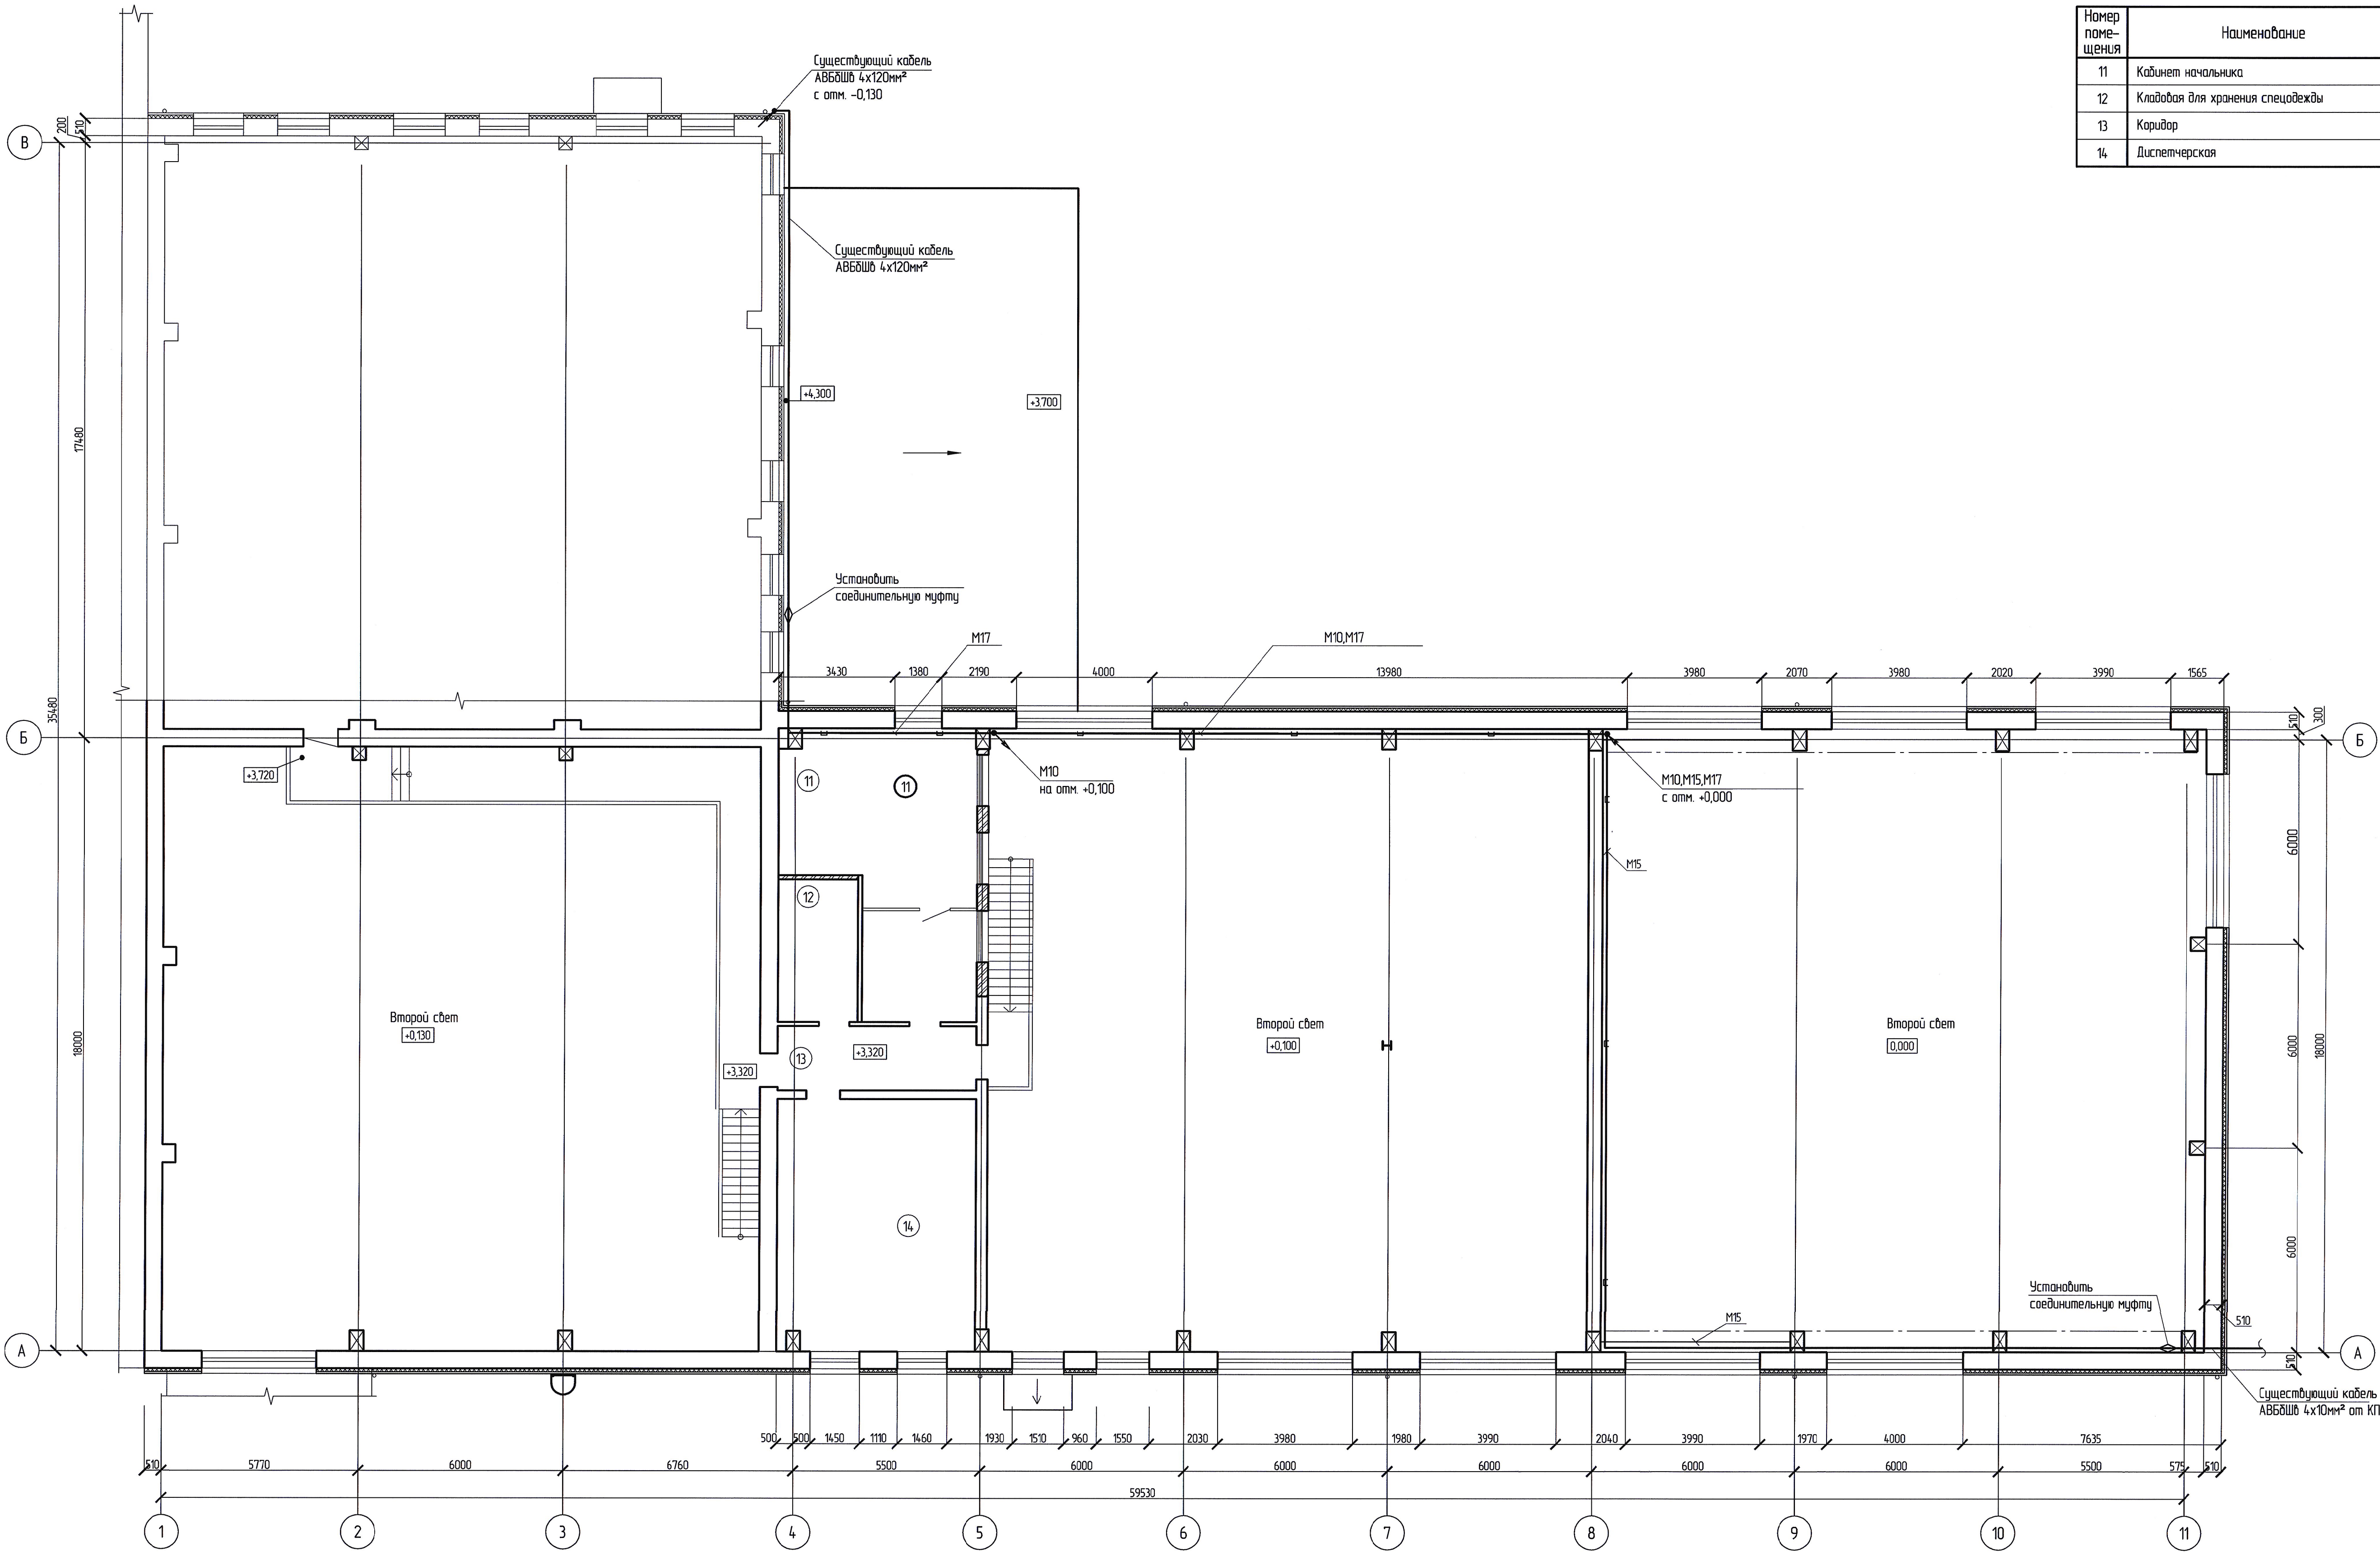

5-04-4365-30М1-А									
Развитие производственной базы АО «Дальзипротранс» по пер. Промышленный, 1									
1	Изм.	Колуч.	Зам.	155-17	Подп.	Дата	Второй этап		
Разработ	Худина					26.04.17	Электроснабжение		
Проект	Григорьевский					26.04.17	Корректировка		
Авт. разд.	Ислюбов					26.04.17			
Гл. спец.	Смирнов					26.04.17			
Н. контр.	Ислюбов					26.04.17			
Нач. отд.	Ильин					26.04.17			
Магистральные кабели План 2 этажа. М 1:100.							Страница	Лист	Листов
							Р	14	
							РОСЖЕЛДОРПРОЕКТ АО «Дальзипротранс»		