


План 2 этажа

Система уравнивания потенциалов
Малоприемник (металлическая кровля)

Экспликация помещений 2 этажа

Номер помещения	Наименование	Площадь, м ²	Кат. пом.
11	Кабинет начальника	39,34	
12	Кладовая для хранения спецодежды	9,86	
13	Коридор	11,05	
14	Диспетчерская	42,89	

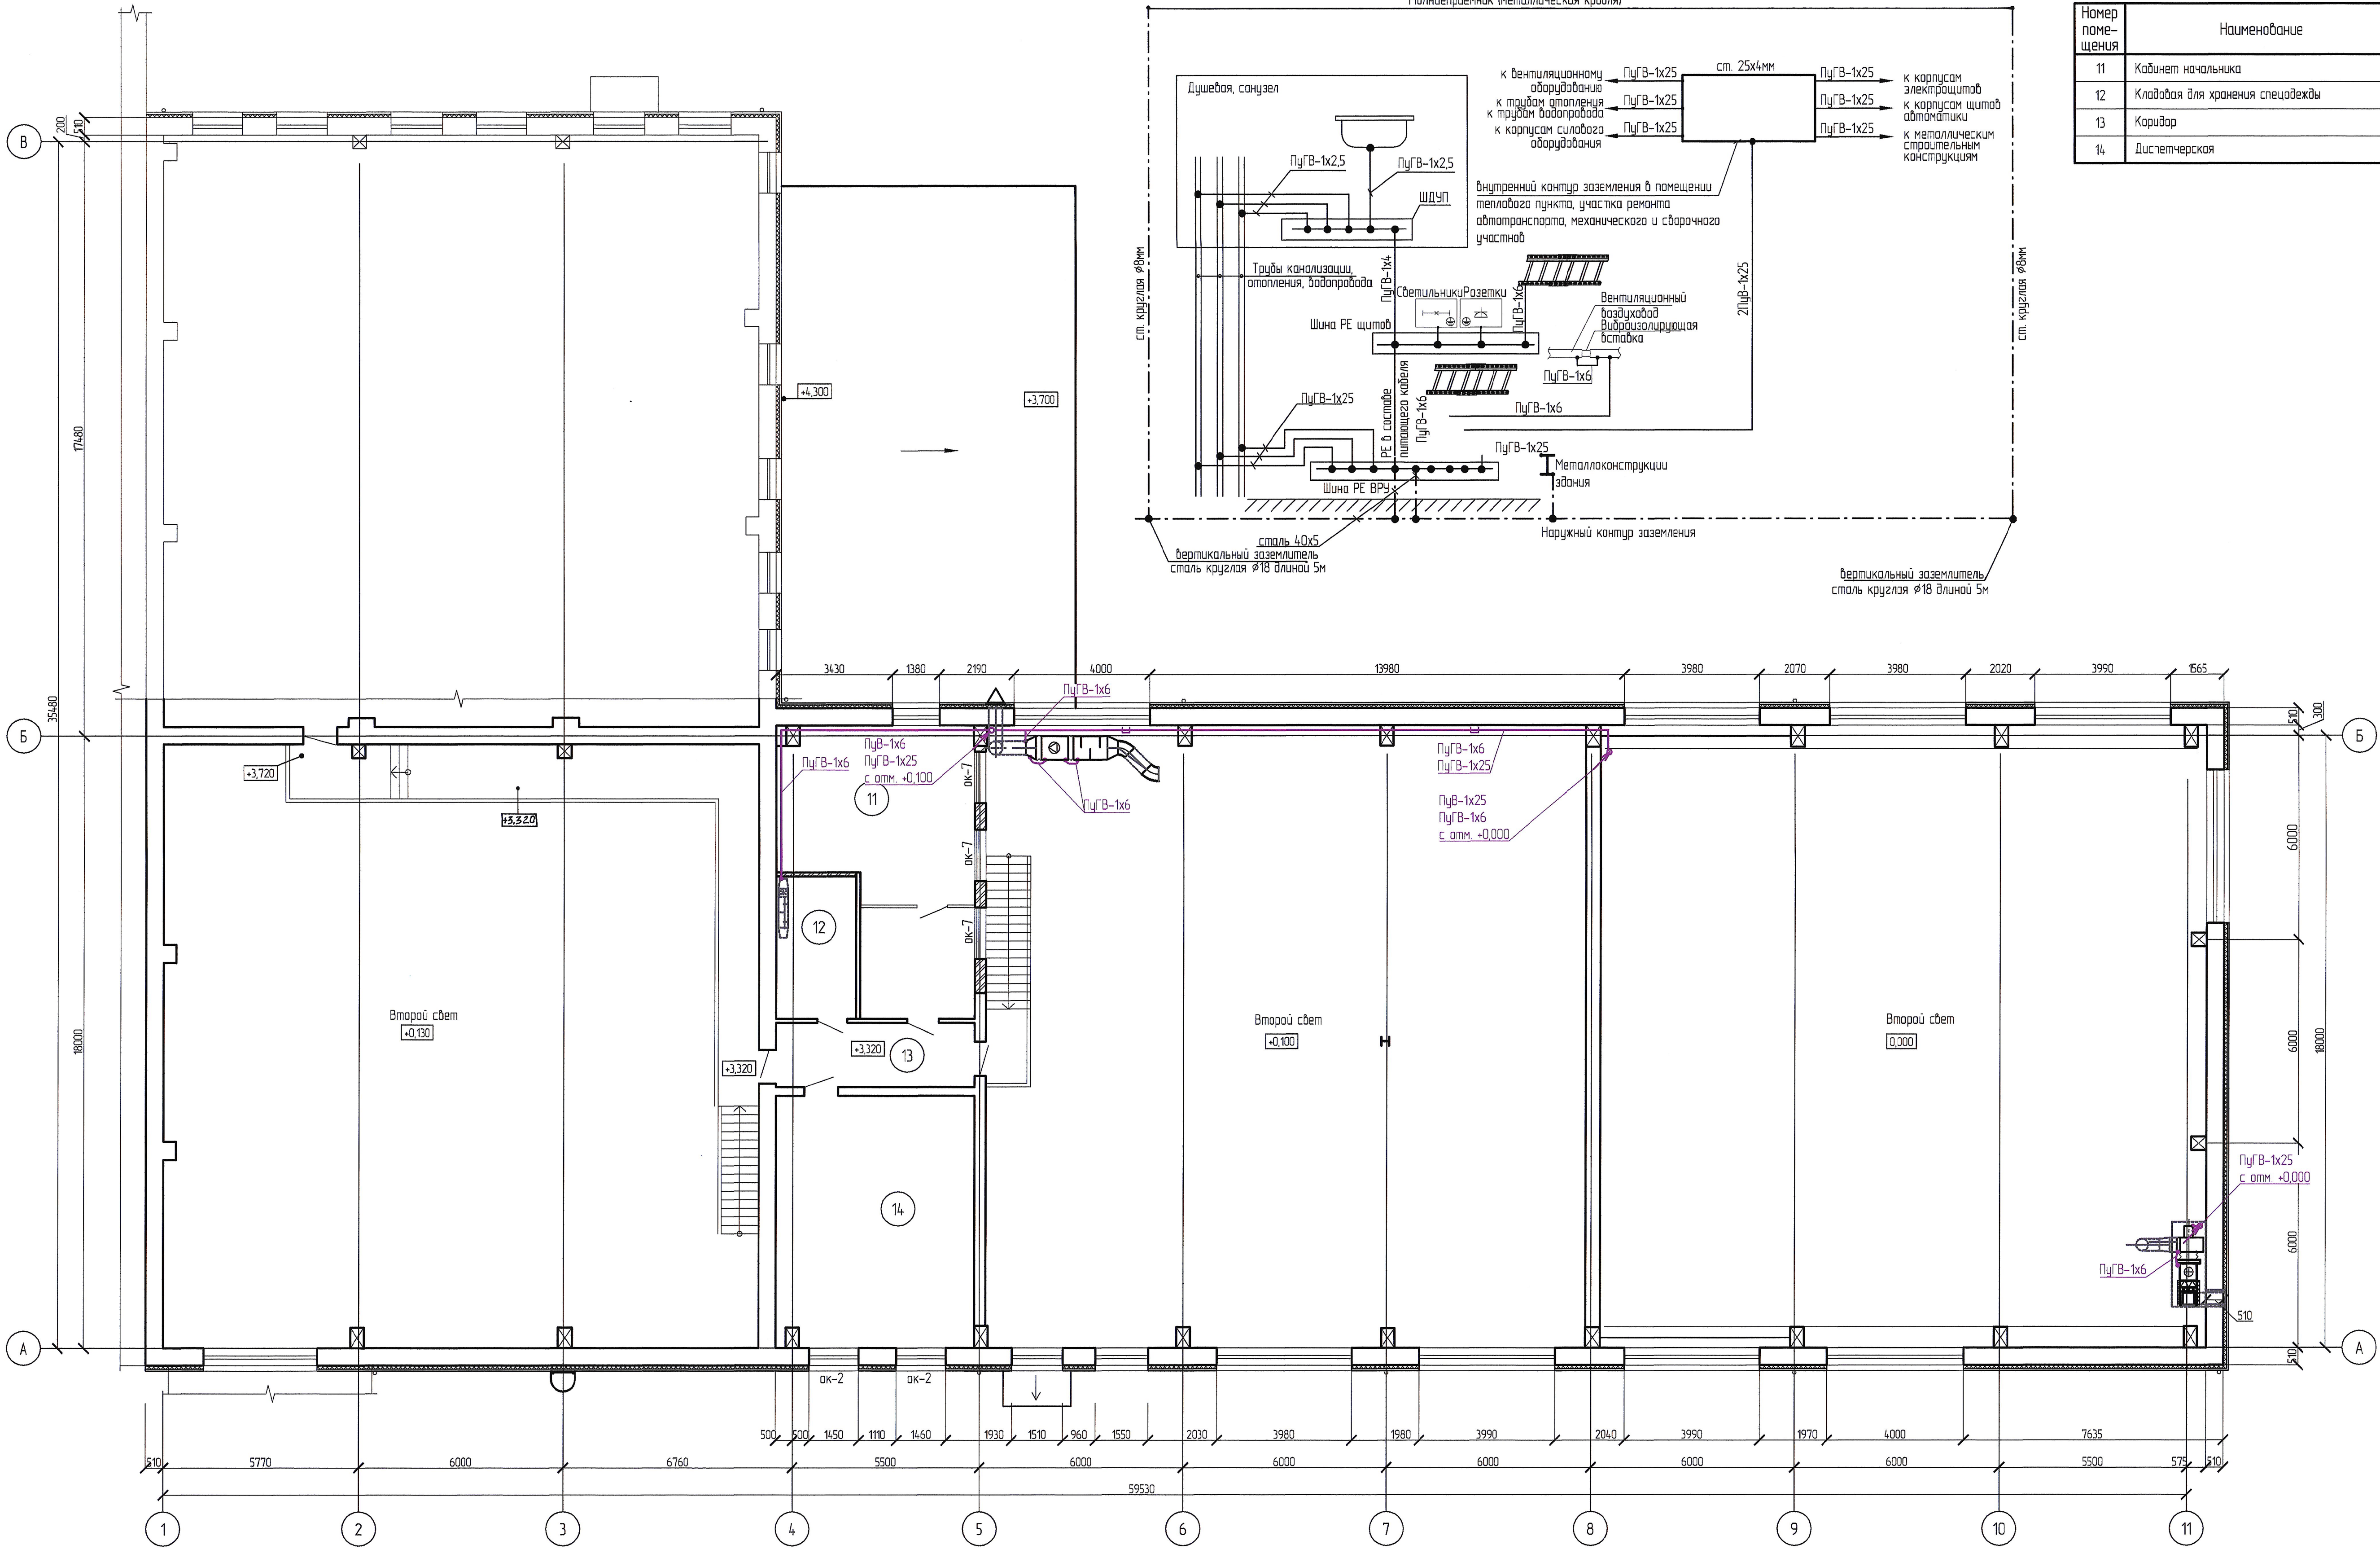

Условные обозначения

- Проводник системы уравнивания потенциалов
- Элемент системы вентиляции
- Проводка уходит на более высокую отметку
- Проводка приходит с более низкой отметки
- Проводка в лотке

						5-04-4365-30М1-А					
1	Изм.	Колуч.	Зам.	155-17	Ред.	26.04.17	Развитие производственной базы АО «Дальзипротранс» по пер. Промышленный, 1				
Разраб.	Худина					26.04.17	Второй этап Электроснабжение Корректировка	Студия	Лист	Листов	
Проект.	Григорьевский					26.04.17		Р	16		
Авт. разд.	Исаян					26.04.17	Заземление, система уравнивания потенциалов. План 2 этажа. М 1:100.	РОСЖЕЛДОРПРОЕКТ АО «Дальзипротранс»			
Гл. спец.	Смирнов					26.04.17					
Н. контр.	Исаян					26.04.17					
Нач. отд.	Ильин					26.04.17					