


Номер помещения	Наименование	Площадь, м²	Кат. пом.
11	Кабинет начальника	39,34	
12	Кладовая для хранения спецодежды	9,86	
13	Коридор	11,05	
14	Диспетчерская	42,89	

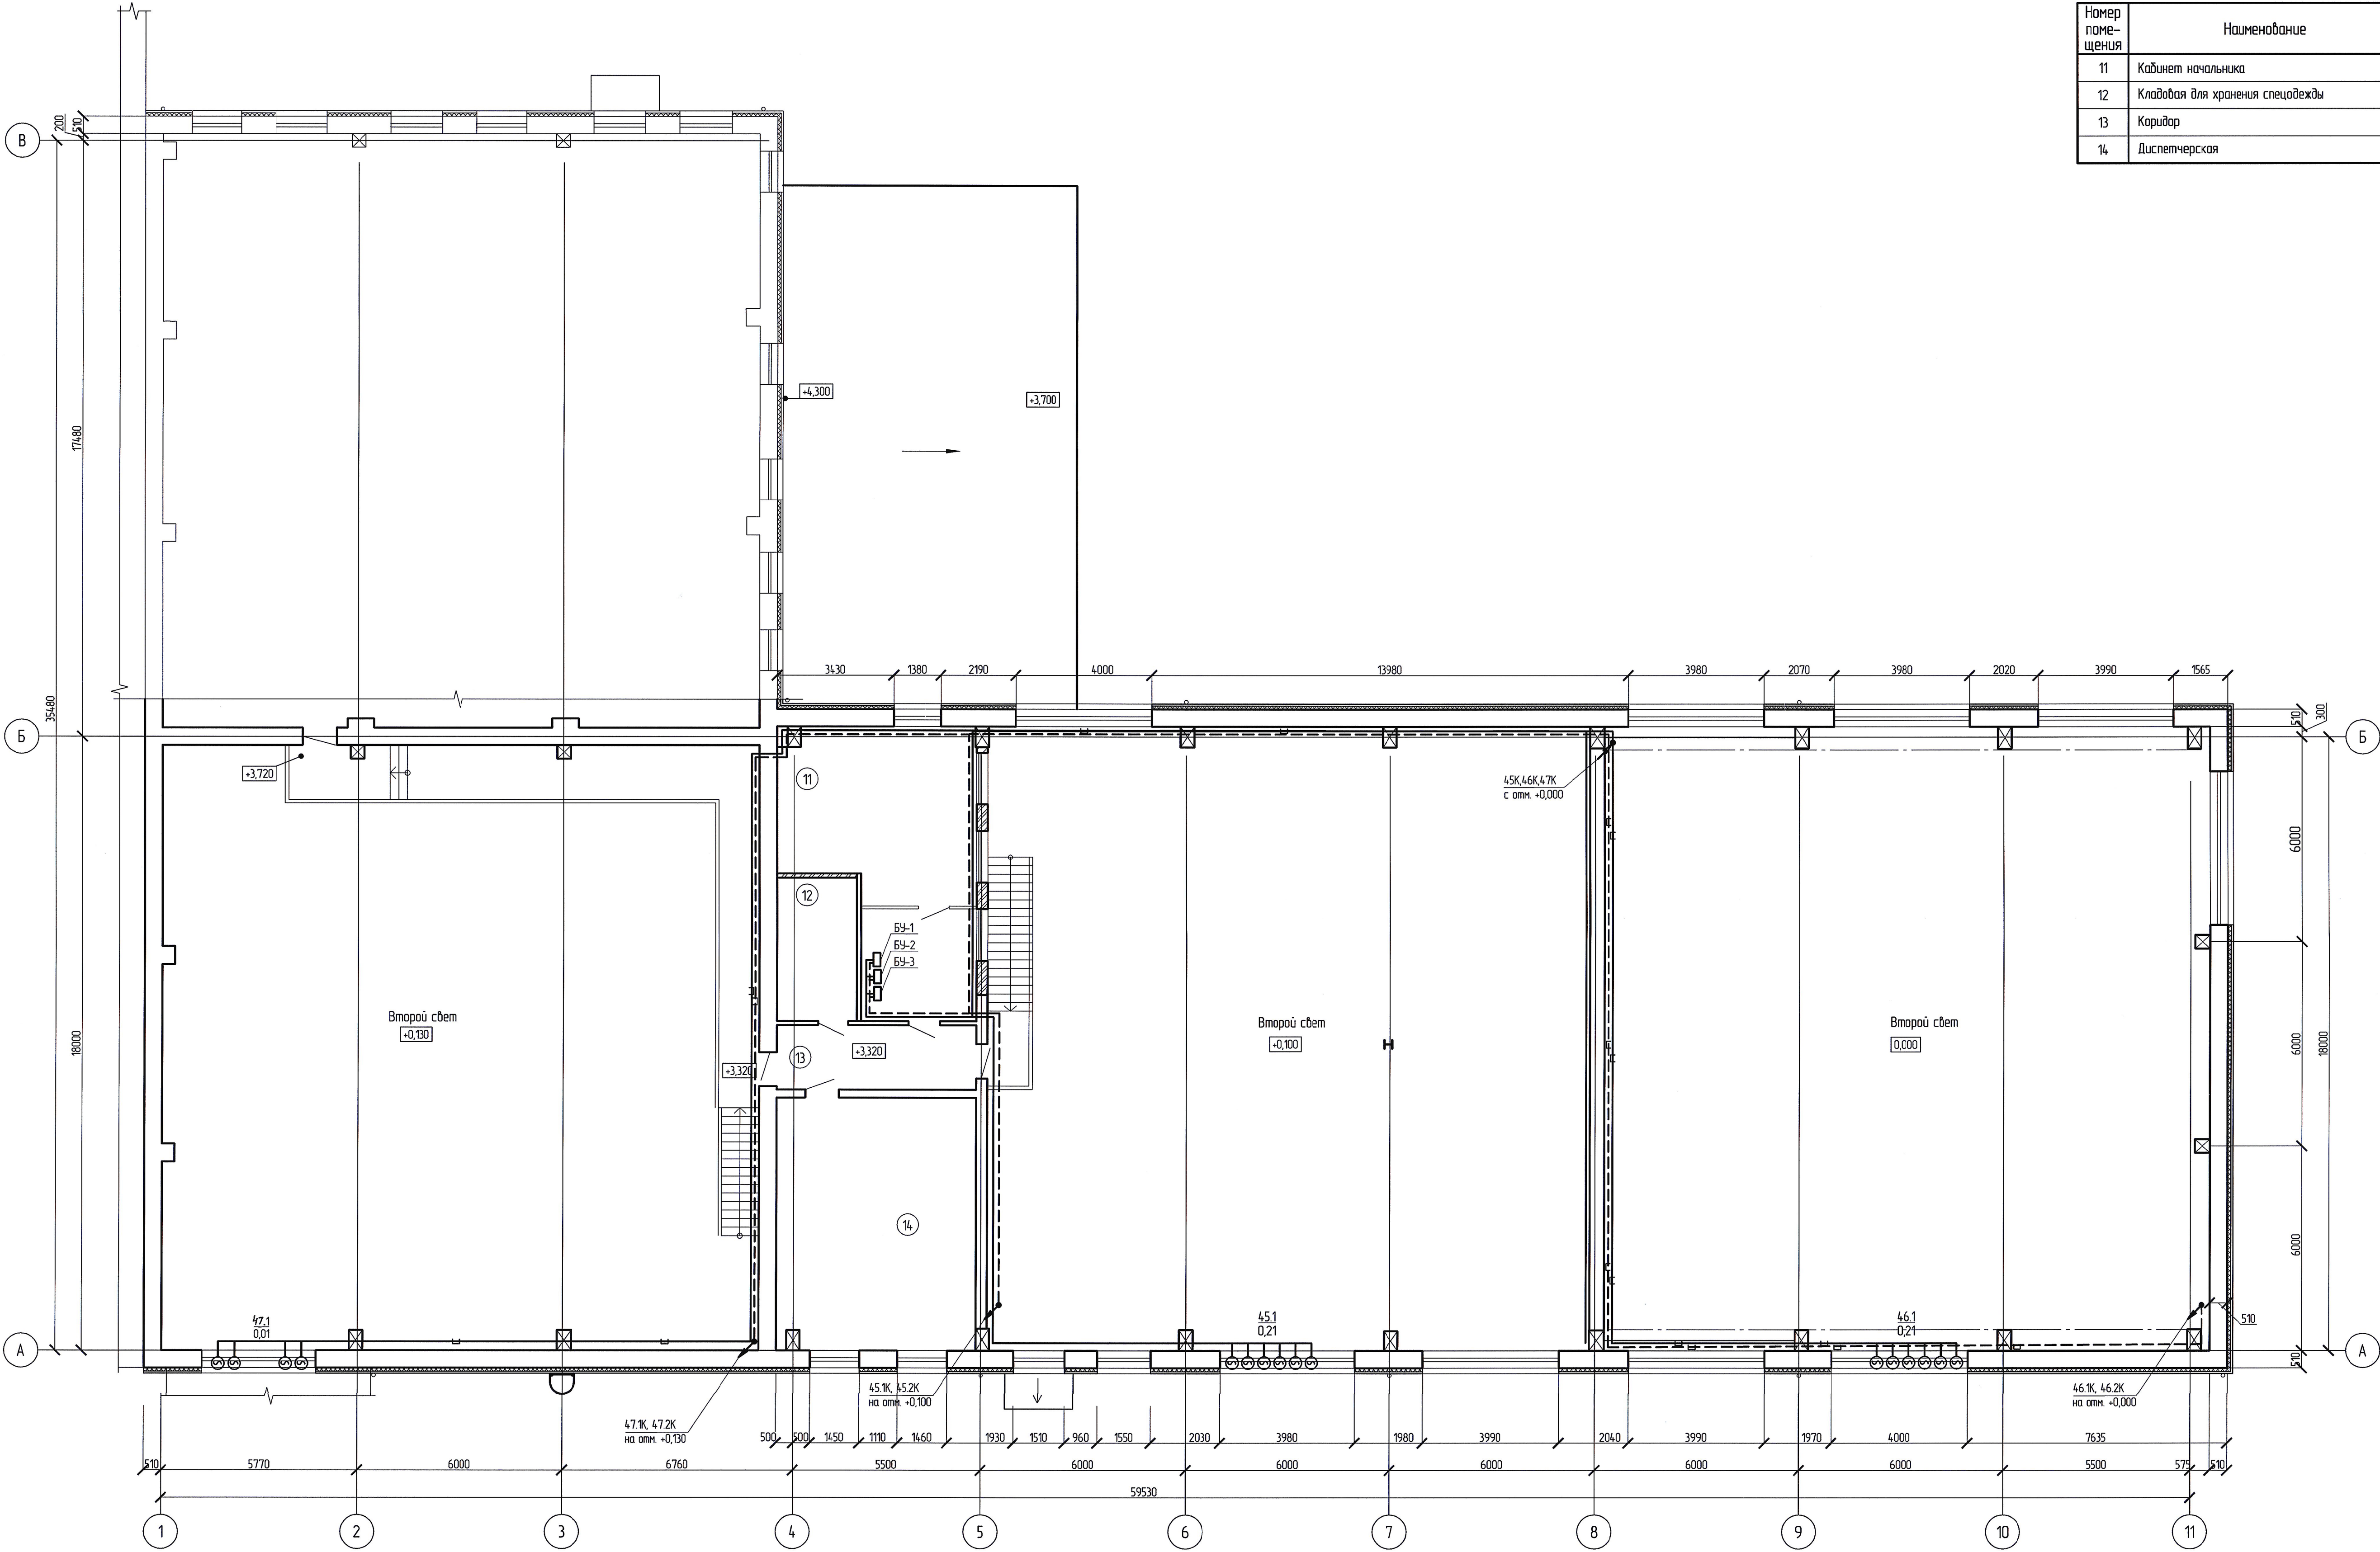

5-04-4365-30М1-А									
Развитие производственной базы АО «Дальзипротранс» по пер. Промыленный, 1									
1	Изм.	Колуч.	Ноб.	155-17	26.04.17				
Разработ	Худяков	Григорьевский	Ильин	Ильин	26.04.17				
Провер	Ильин	Ильин	Ильин	Ильин	26.04.17				
Адм. разд.	Ильин	Ильин	Ильин	Ильин	26.04.17				
Гл. спец.	Ильин	Ильин	Ильин	Ильин	26.04.17				
Н. контр.	Ильин	Ильин	Ильин	Ильин	26.04.17				
Нач. отд.	Ильин	Ильин	Ильин	Ильин	26.04.17				
Противопожарная защита. План 2 этажа. М 1:100.						РОСЖЕЛДОРПРОЕКТ АО «Дальзипротранс»			
						Студия	Лист	Листов	
						Р	18		